


Odcinek od km 0+000 do km 0+230

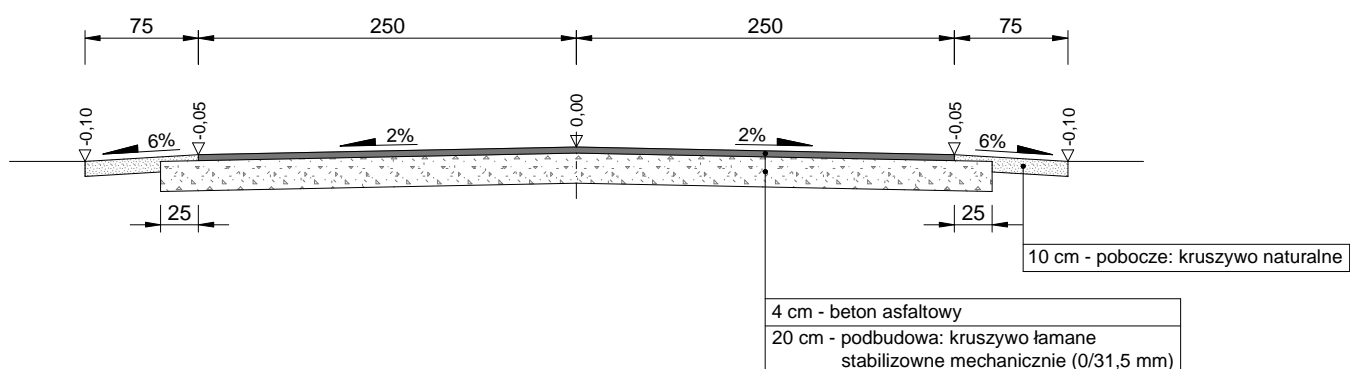

Inwestor: Gmina Wodynie, ul. Siedlecka 43, 08-117 Wodynie		
Jednostka projektowa: TRAKT Krzysztof Karabin ul. Reymonta 19c, 08-130 Kotuń tel. 608-402-771; e-mail: trakt.projekt@o2.pl		
Temat: Przebudowa drogi gminnej nr 361221W nr ew. dz. 596 w m. Wola Wodyńska - Rosy		
Stadium: Projekt wykonawczy		
Tytuł rysunku: Przekrój normalny		Rys.4
		skala: 1:50
Projektant: mgr inż. Krzysztof Karabin MAZ/0122/POOD/08 mgr inż. Marcin Woźnica	Podpis:	Data: kwiecień 2015 r.