


PIK: 192,00

Skala 1:100/100

NASYP = 0,00m²

WYKOP = 1,57m²

P.P. = 169,00

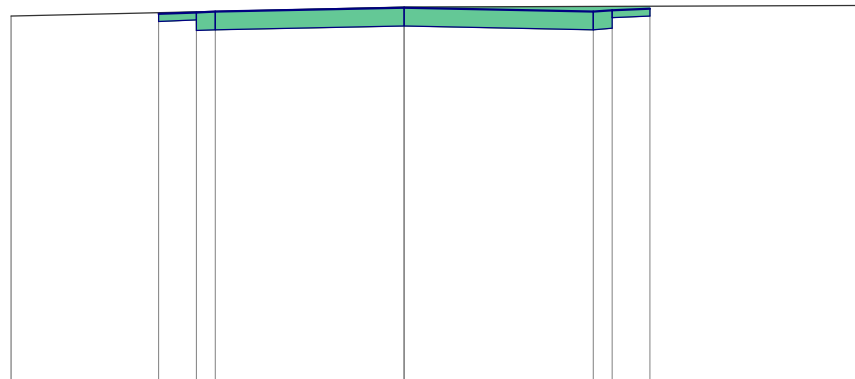

RZĘDNE PROJEKTOWANE		-173,86	-173,88	-173,89		-173,94		-173,89	-173,91	-173,93	
RZĘDNE KONSTRUKCJI		-173,76	-173,78	-173,64	-173,65	-173,70		-173,65	-173,67	-173,81	-173,83
RZĘDNE TERENU	-173,83					-173,95					-173,97
ODLEGŁOŚCI	-5,20	-3,25	-2,75	-2,50		0,00		2,50	2,75	3,25	6,00


PIK: 200,00

Skala 1:100/100

NASYP = 0,04m²

WYKOP = 0,59m²

P.P. = 169,00

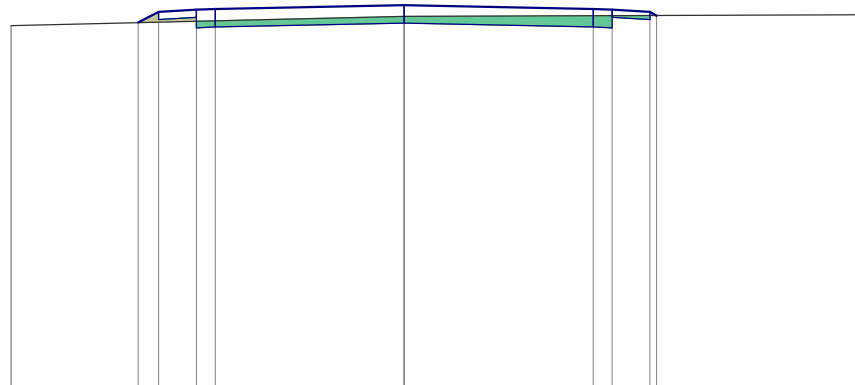

RZĘDNE PROJEKTOWANE		-173,87	-174,01	-174,04	-174,05		-174,10		-174,05	-174,04	-174,01	-173,96
RZĘDNE KONSTRUKCJI		-173,91	-173,94	-173,80	-173,81		-173,86		-173,81	-173,80	-173,94	-173,91
RZĘDNE TERENU	-173,83						-173,95					-173,97
ODLEGŁOŚCI	-5,20	-3,52	-3,25	-2,75	-2,50		0,00		2,50	2,75	3,25	3,34