

PIK: 0,00


Skala 1:100/100

NASYP = 0,00m2

WYKOP = 4,16m2

P.P. = 168,00

RZĘDNE PROJEKTOWANE	-173,00	-172,99	-173,00	-173,00
RZĘDNE KONSTRUKCJI	-172,76	-172,75	-173,00	-173,00
RZĘDNE TERENU	-173,00	-173,13	-173,13	-173,00
ODLEGŁOŚCI	10,70 10,95 11,00	4,00	0,00	-6,50 -6,25 -6,00

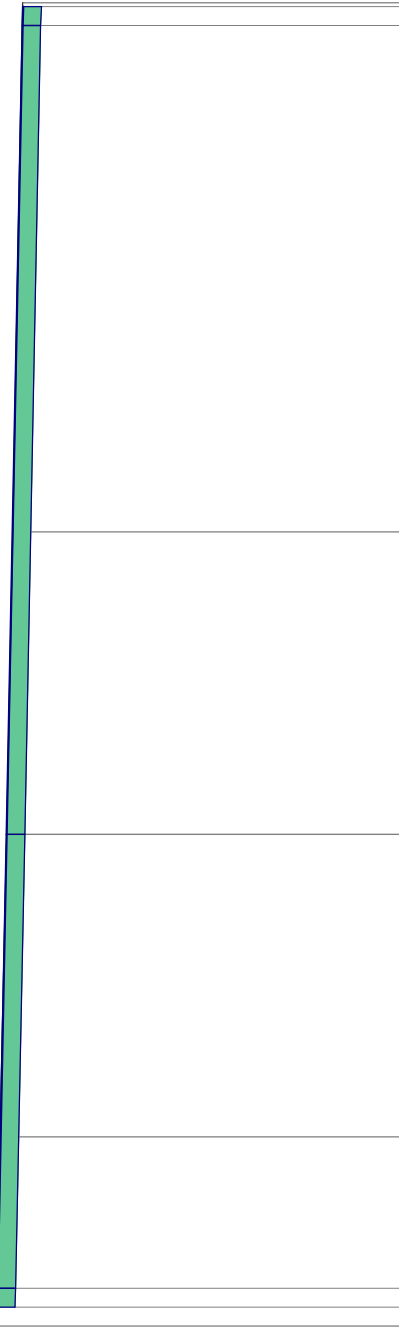

PIK: 5,00

Skala 1:100/100

NASYP = 0,00m2

WYKOP = 1,74m2

P.P. = 169,00

RZĘDNE PROJEKTOWANE	-173,32	-173,32	-173,32	-173,32
RZĘDNE KONSTRUKCJI	-173,04	-173,03	-173,04	-173,04
RZĘDNE TERENU	-173,32	-173,32	-173,32	-173,32
ODLEGŁOŚCI	6,50	4,10 4,35 4,85 5,02	0,00	-3,25 -2,75 -2,50

