


Skala pionowa 1:100

Skala pozioma 1:1000

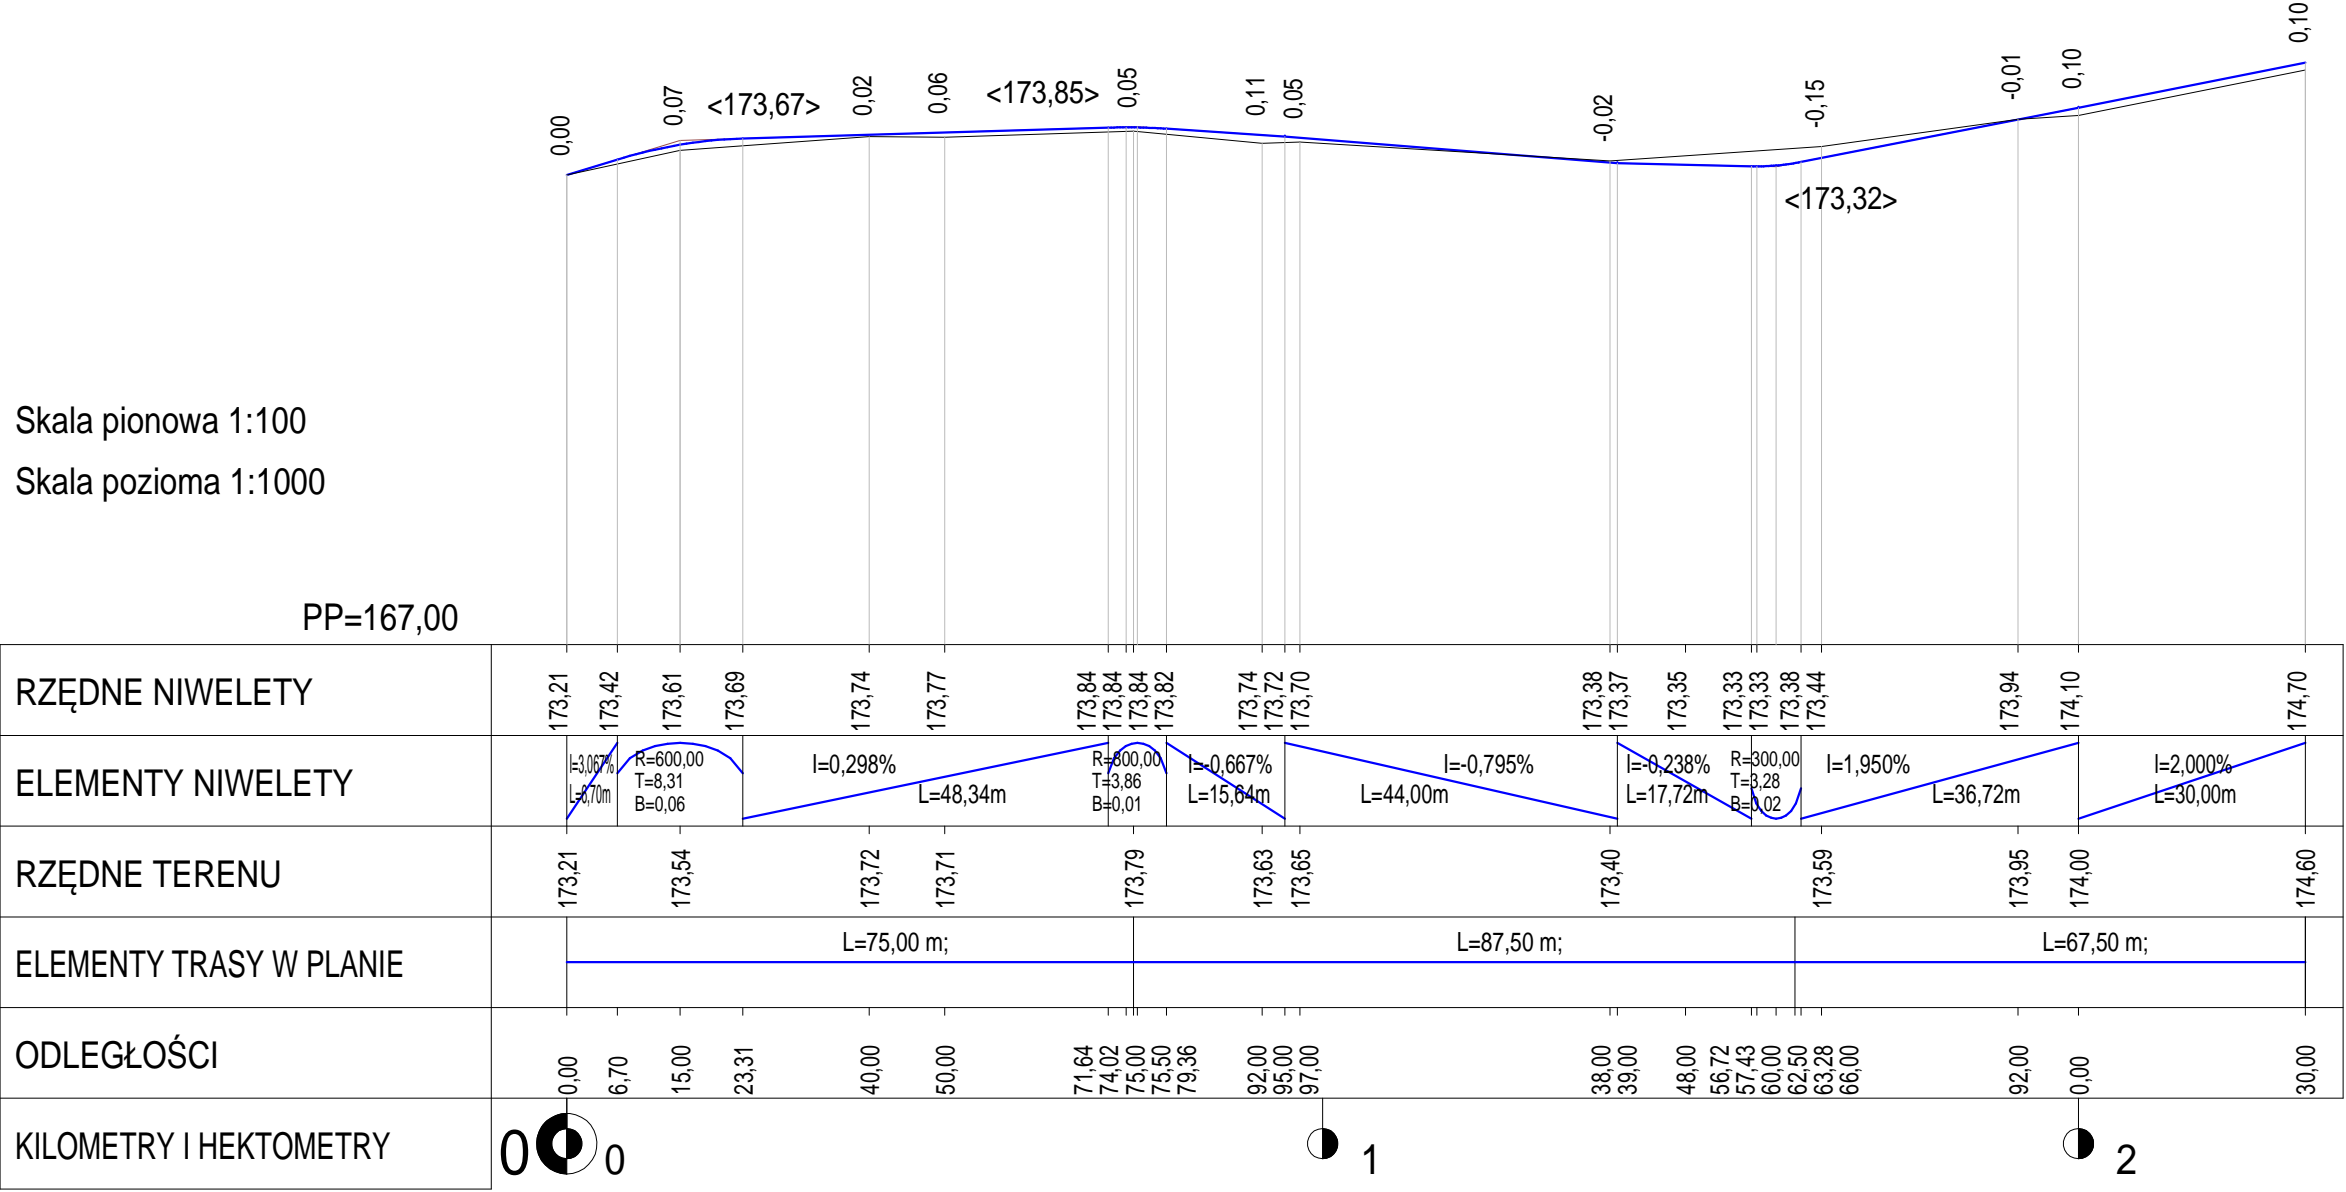

Inwestor: Gmina Wodynie, ul. Siedlecka 43, 08-117 Wodynie		
Jednostka projektowa: <div>TRAKT</div> Krzysztof Karabin ul. Reymonta 19c, 08-130 Kotuń tel. 608-402-771; e-mail: trakt.projekt@o2.pl		
Temat: Przebudowa drogi gminnej nr 361221W nr ew. dz. 596 w m. Wola Wodyńska - Rosy		
Stadium: Projekt wykonawczy		
Tytuł rysunku: Przekrój podłużny		Rys.3 skala: 1:100/1000
Projektant: mgr inż. Krzysztof Karabin MAZ/0122/POOD/08 mgr inż. Marcin Woźnica	Podpis:	Data: kwiecień 2015 r.