
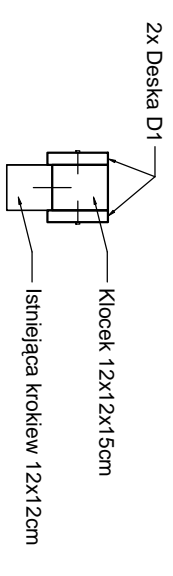
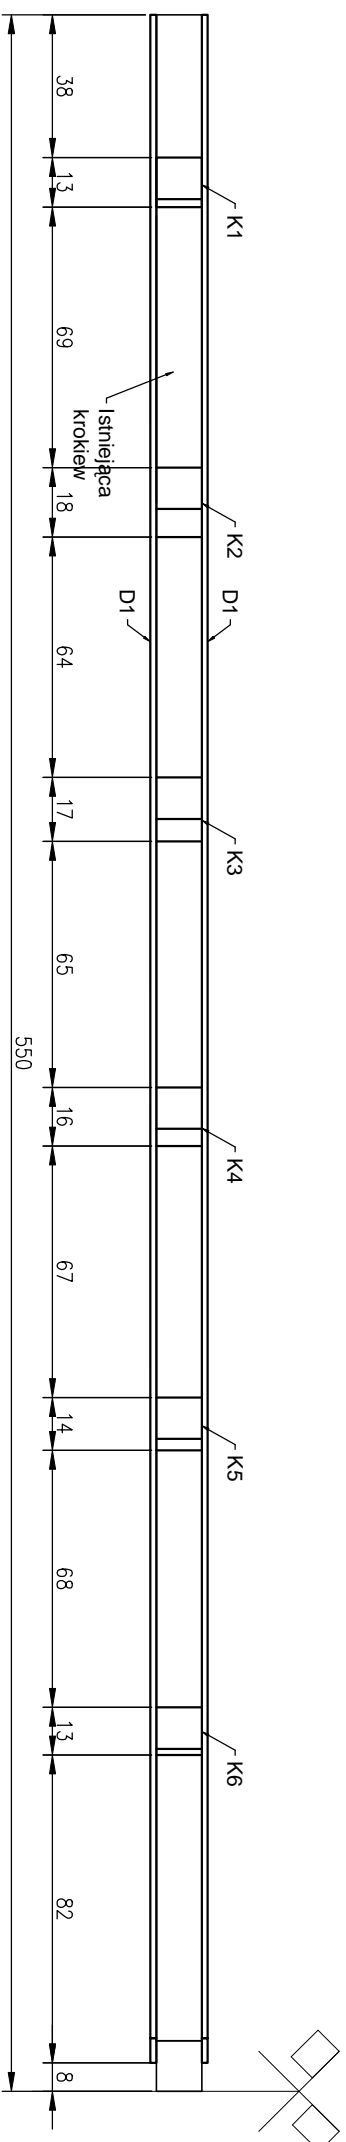
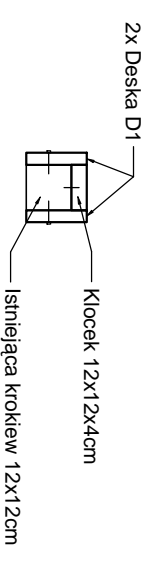


DETAL 1 - Nakładka wyrównująca nachylenie połączeni dachowej

Widok z góry



$$\frac{2-2}{2}$$
K1-K6 - klocki

12x12xh cm

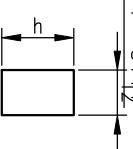


K1 h = 7cm
K2 h = 19cm
K3 h = 15cm
K4 h = 12cm
K5 h = 8cm
K6 h = 4cm

Uwaga:
Połączenia elementów konstrukcyjnych wykonać za pomocą gwoździ stłowych

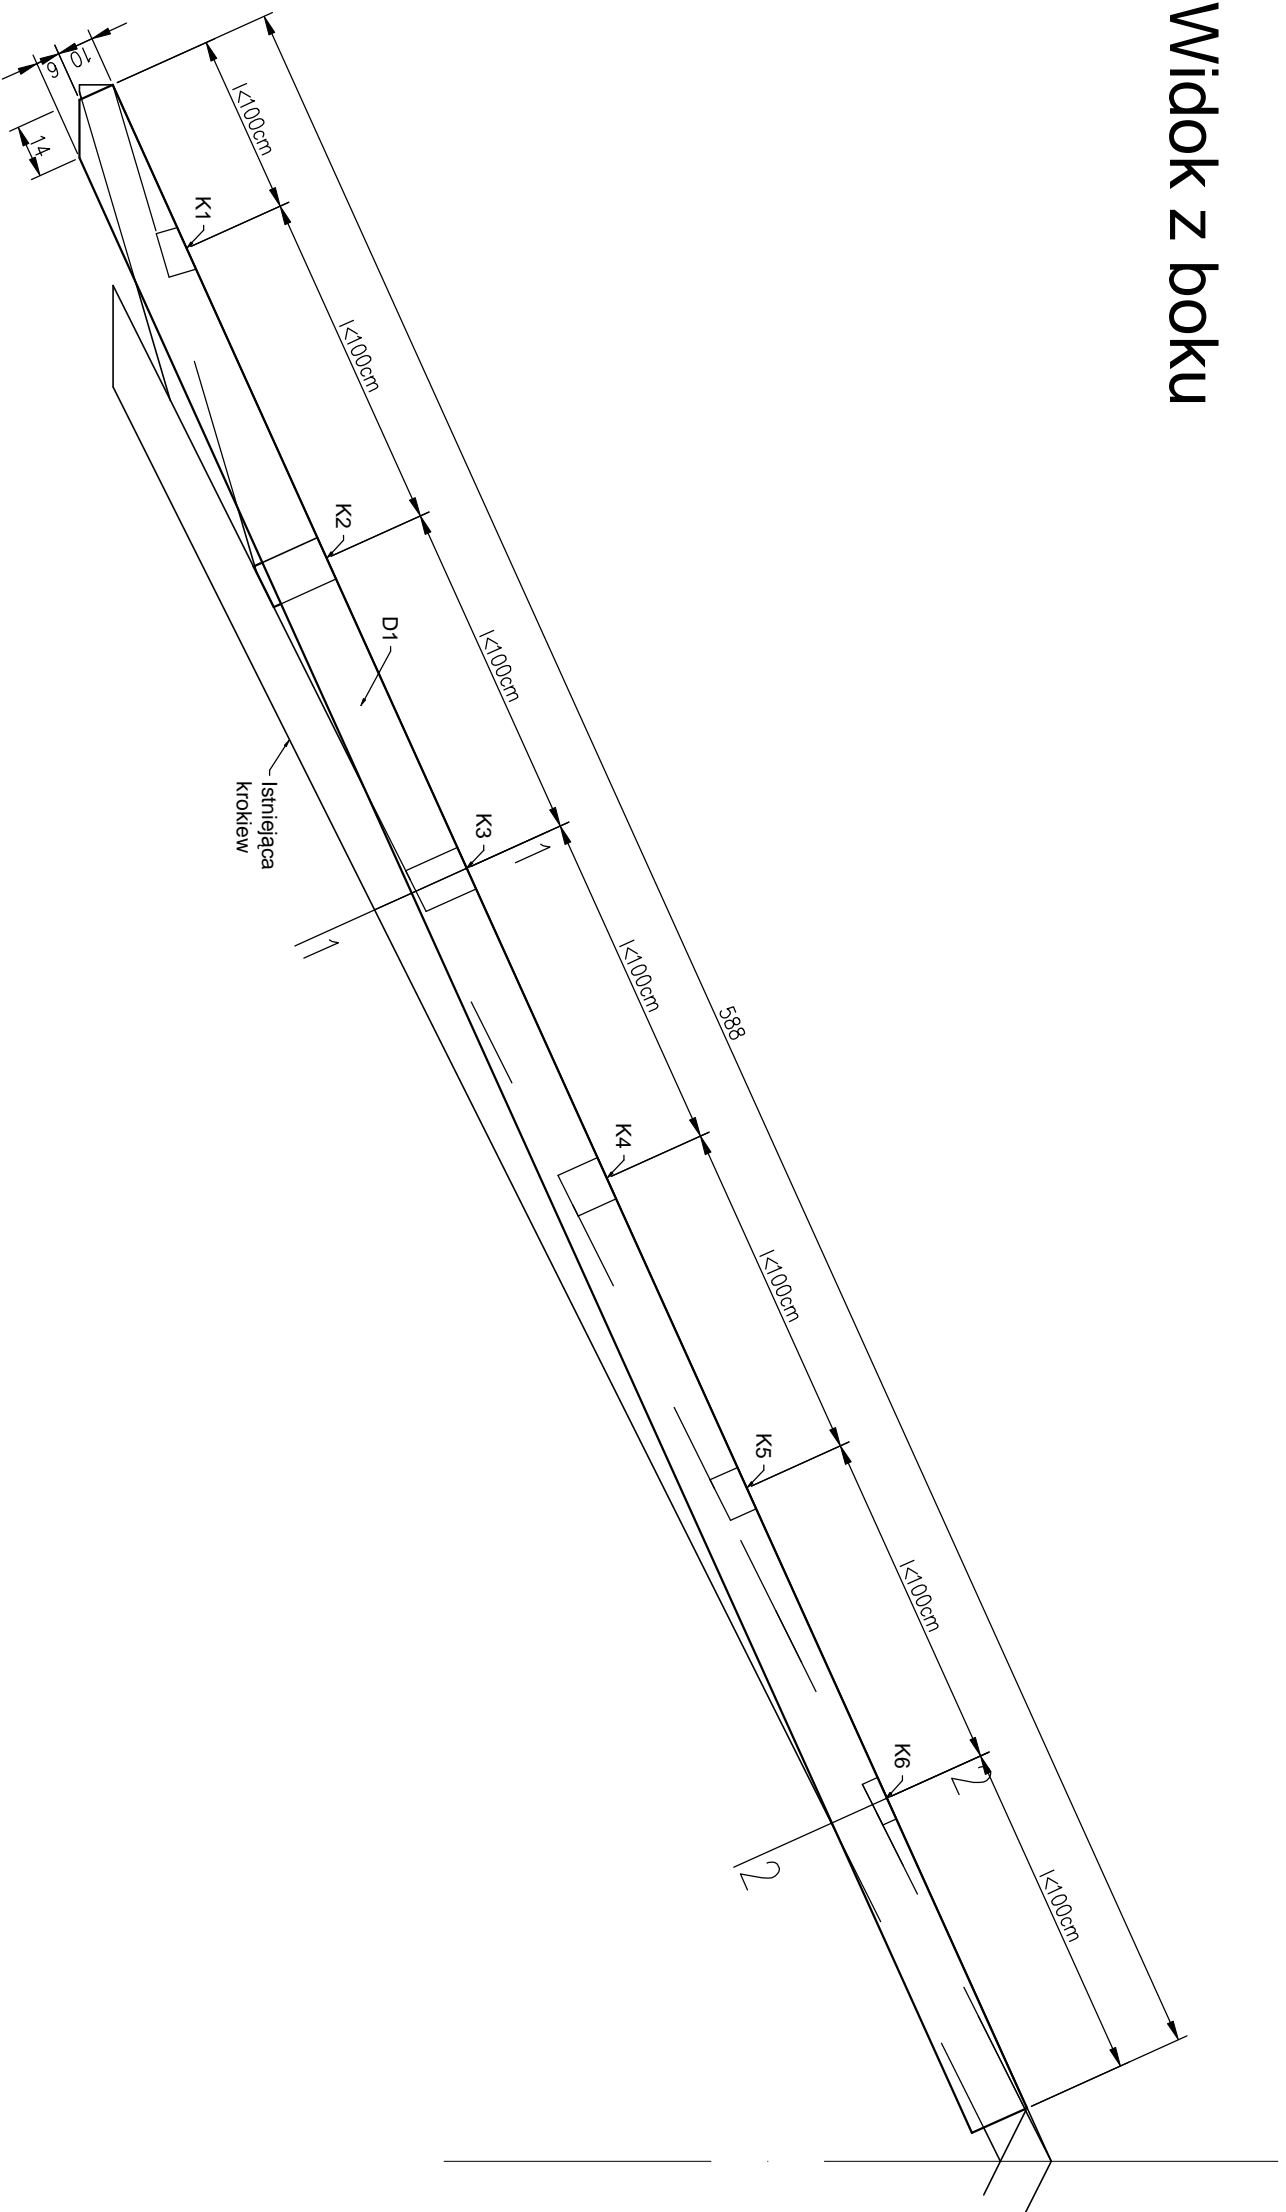

D1 – Deska 32 x 160 mm

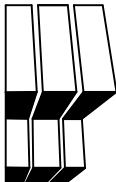 USŁUGI PROJEKTOWE MIROSLAW IZDEBSKI	
08-110 Siedlce ul. Floriańska 47	
NAZWA	Nadbudowa budynku Zespołu Oświatowego
ADRES	ul. Siedlecka 7, 08-117 Wodynie
INWESTOR	Gmina Wodynie ul. Siedlecka 43 08-117 WODYNIE
TEMAT	DETAL 1
PROJEKTANT	mgr inż. Mirosław Izdebski nr upr. GP7342/144/131/94
OPRACOWAŁ	inż. Krzysztof Golik
08.04.2015	SKALA 1:20
	numer rysunku
M-6	