
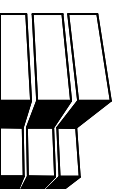


580

580

PRZEKRÓJ B-B

Blachodachówka
Łata 4x5cm
Kontrłata gr.2.5cm
Folia paroprzepuszczalna
Krokiew drewniana 8x14cm
– istniejąca

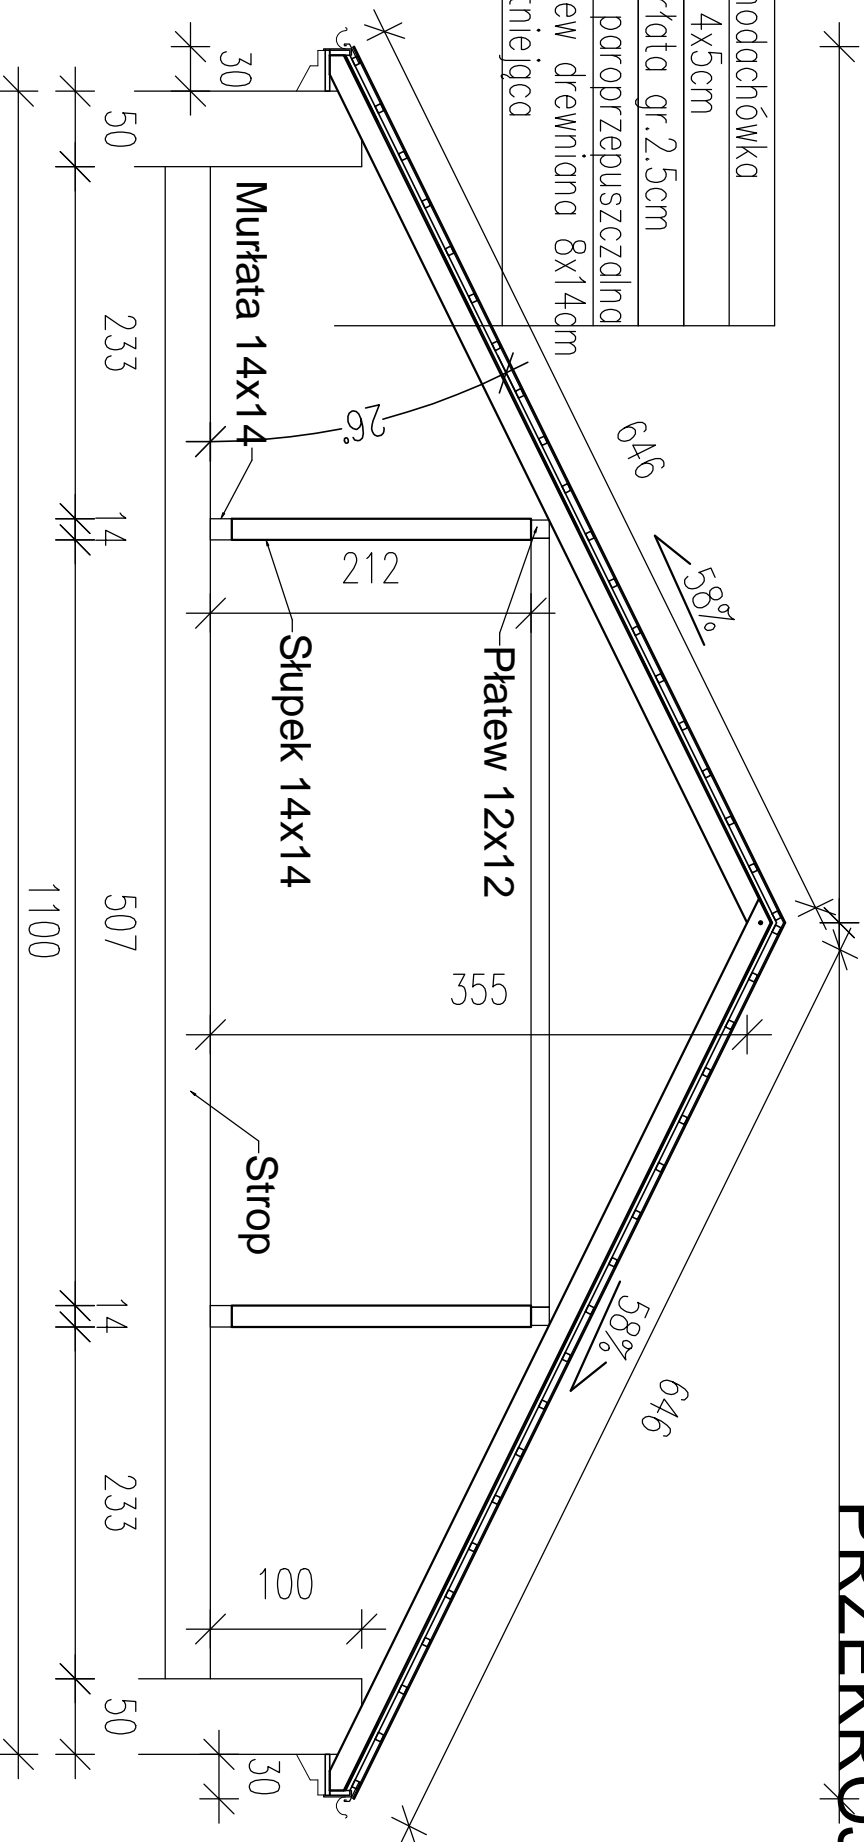

USŁUGI PROJEKTOWE
MIROSLAW IZDEBSKI

08-110 Siedlce ul.Floriańska 47

NAZWA Nadbudowa budynku Zespołu Oświatowego

ADRES ul. Siedlecka 7, 08-117 Wodynie

INWESTOR Gmina Wodynie
ul. Siedlecka 43
08-117 WODYNIE

TEMAT Przekrój B-B

PROJEKTANT mgr inż. Mirosław Izdebski

nr upr. GP7342/144/131/94

OPRACOWAŁ inż. Krzysztof Goliń

08.04.2015

SKALA 1:50

numer rysunku

M-4