




PRZEKRÓJ D-D

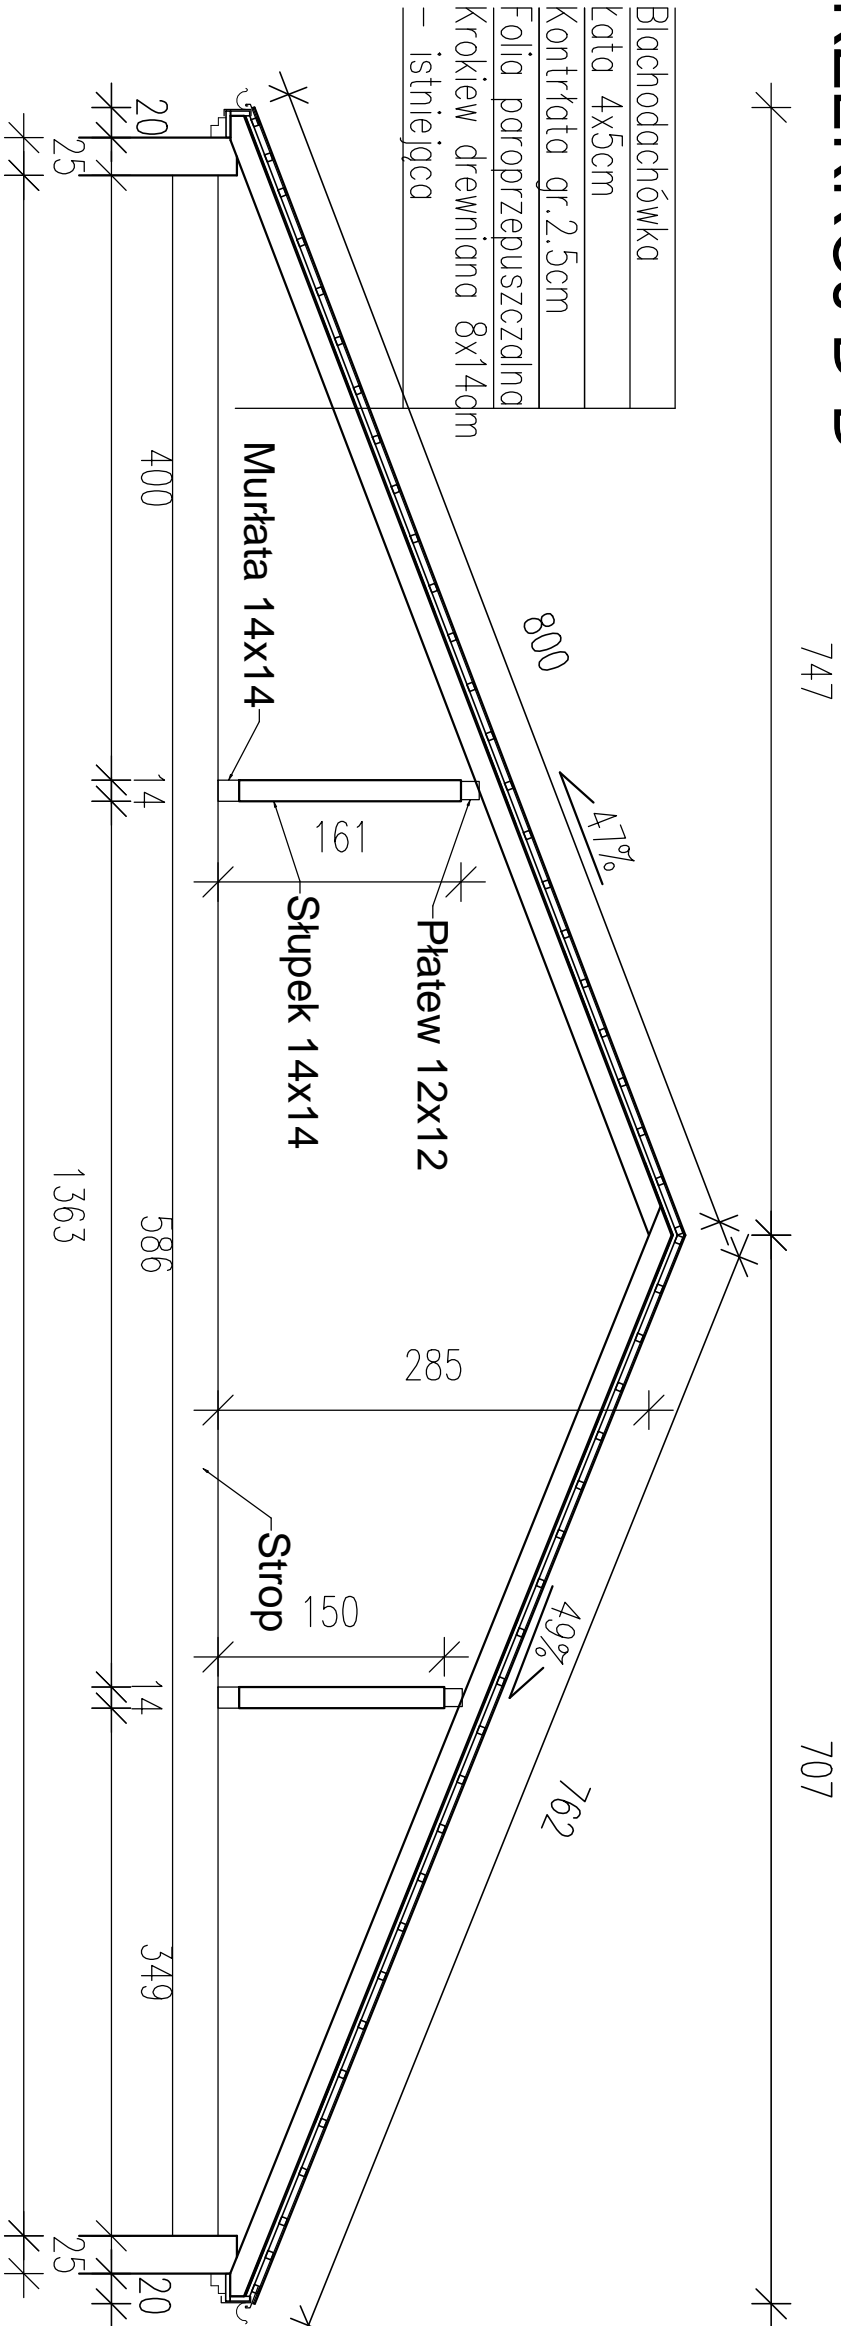

PRZEKRÓJ C-C i D-D

PRZEKRÓJ C-C

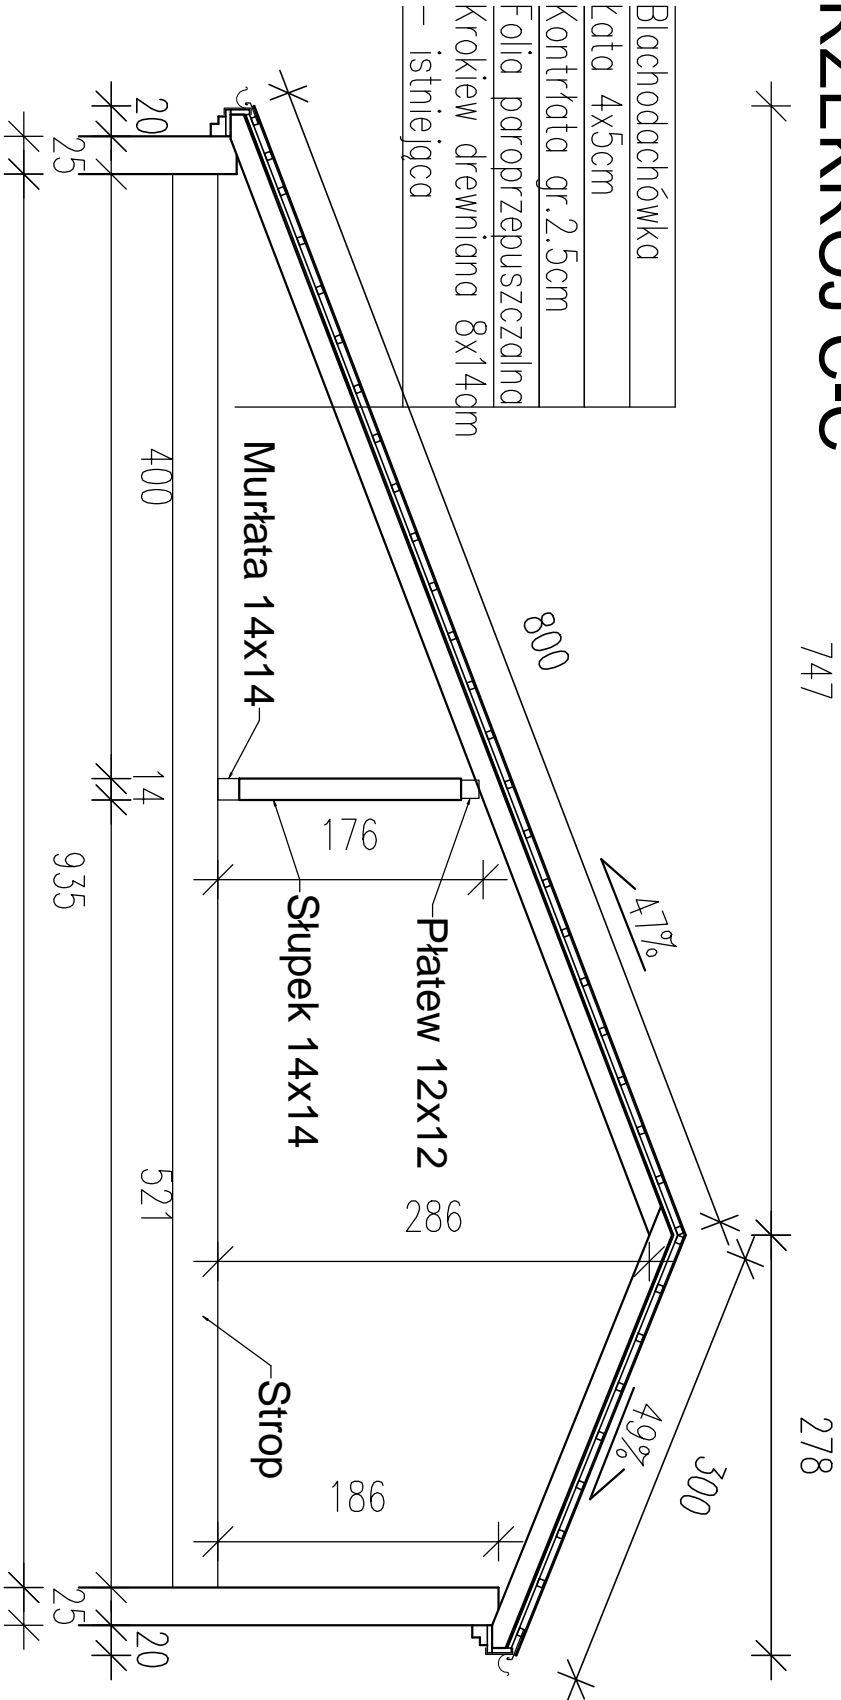

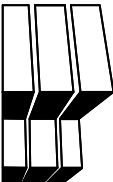		USŁUGI PROJEKTOWE MIROSLAW IZDEBSKI	
08-110 Siedlice ul.Floriańska 47			
NAZWA	Nadbudowa budynku Zespołu Oświatowego		
ADRES	ul. Siedlecka 7, 08-117 Wodynie		
INWESTOR	Gmina Wodynie ul. Siedlecka 43 08-117 WODYNIE		
TEMAT	Przekrój C-C, D-D	Budowlana	
PROJEKTANT	mgr inż. Mirosław Izdebski nr upr. GP7342/144/131/94		
OPRACOWAŁ	inż. Krzysztof Gołik		
08.04.2015	SKALA 1:50	numer rysunku	M-5