



STAN ISTNIEJĄCY - PRZEMIANOWANIE

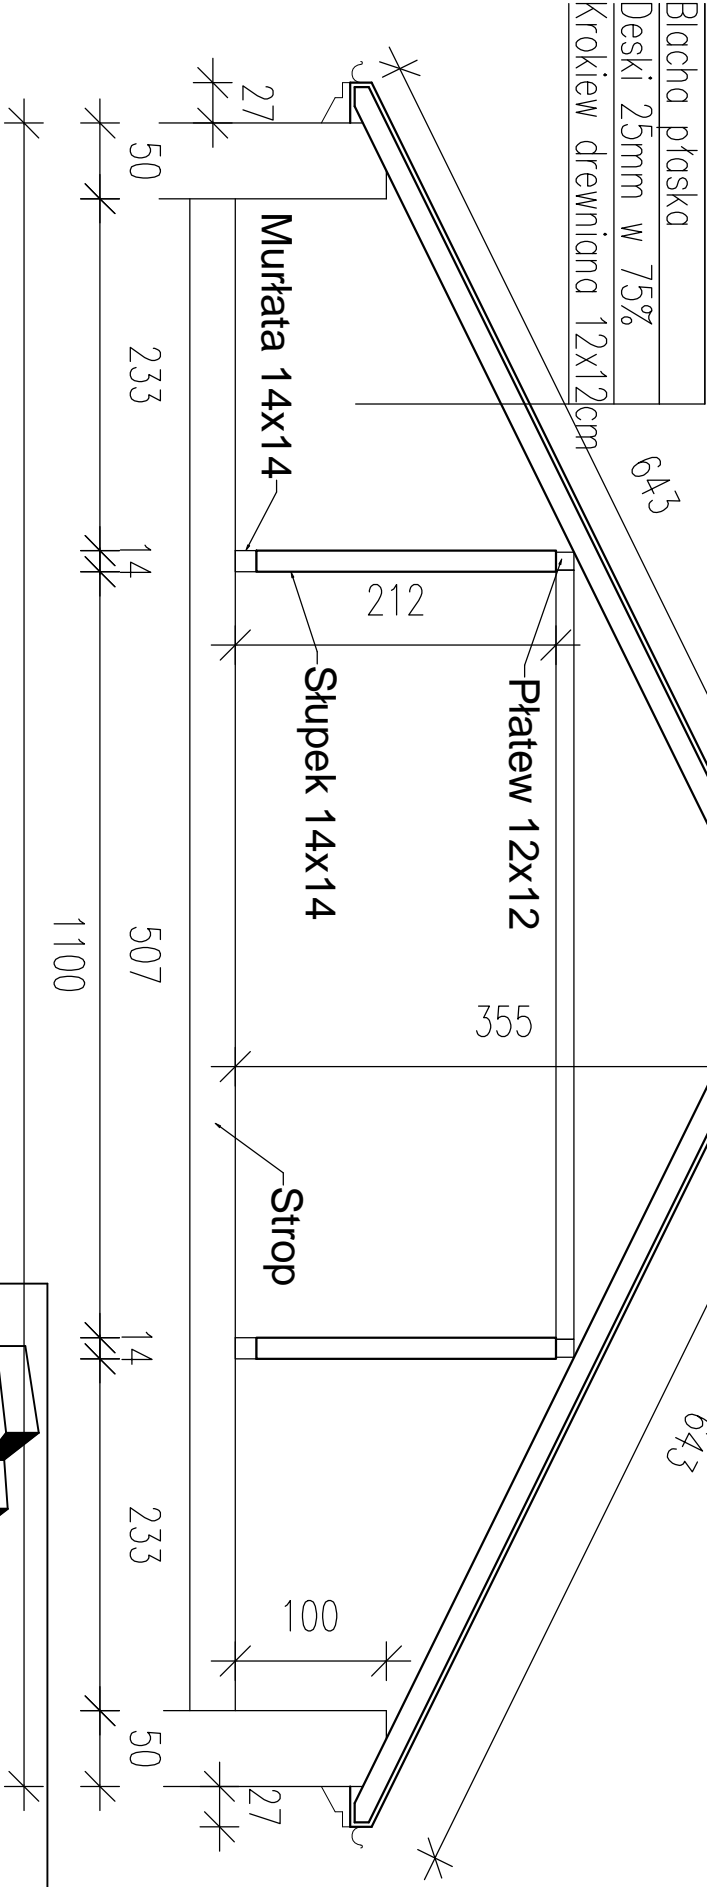

 USŁUGI PROJEKTOWE MIROSLAW IZDEBSKI		
NAZWA	08-110 Siedlce ul. Floriańska 47	
ADRES	Nadbudowa budynku Zespołu Oświatowego ul. Siedlecka 7, 08-117 Wodny	
INWESTOR	Gmina Wodny ul. Siedlecka 43 08-117 WODNY	
TEMAT	Inwentaryzacja Przekrój B-B	Budowlana
PROJEKTANT	mgr inż. Mirosław Izdebski nr upr. GP7342/144/131/94	
OPRACOWAŁ	inż. Krzysztof Goliński	
08.04.2015	SKALA 1:50	numer rysunku S-3