




PRZEKRÓJ D-D

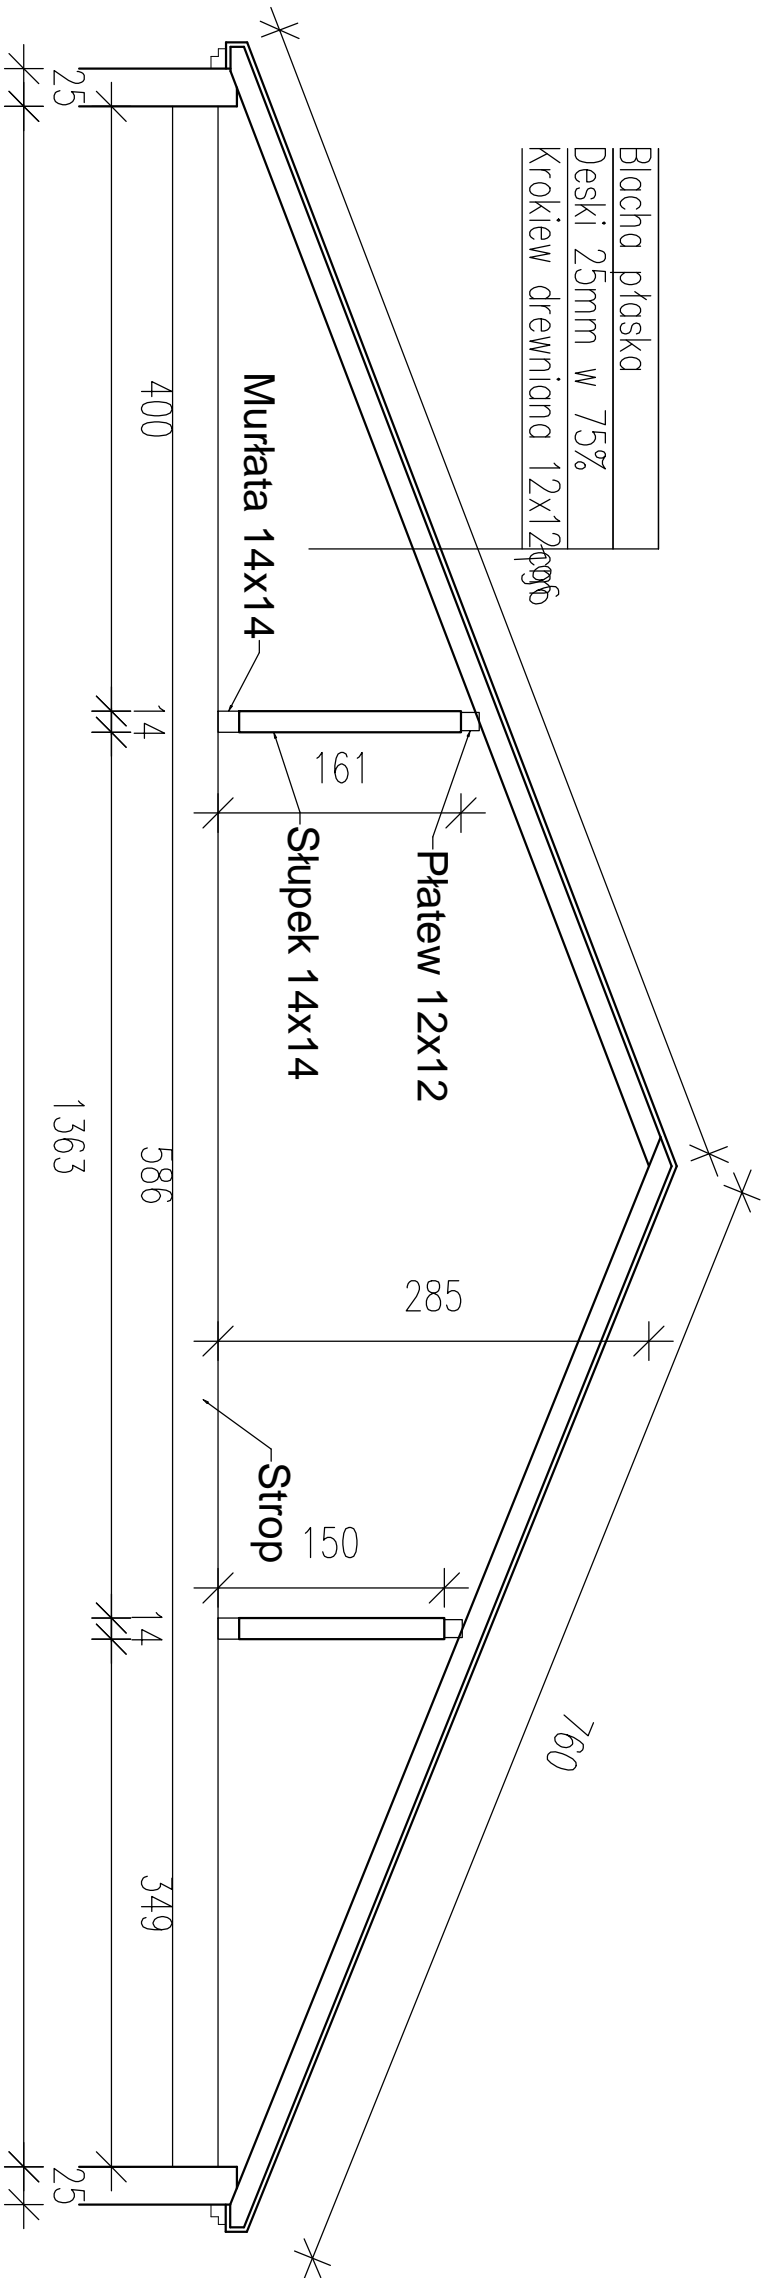

STAN ISTNIEJĄCY - PRZEKRÓJ C-C i D-D

PRZEKRÓJ C-C

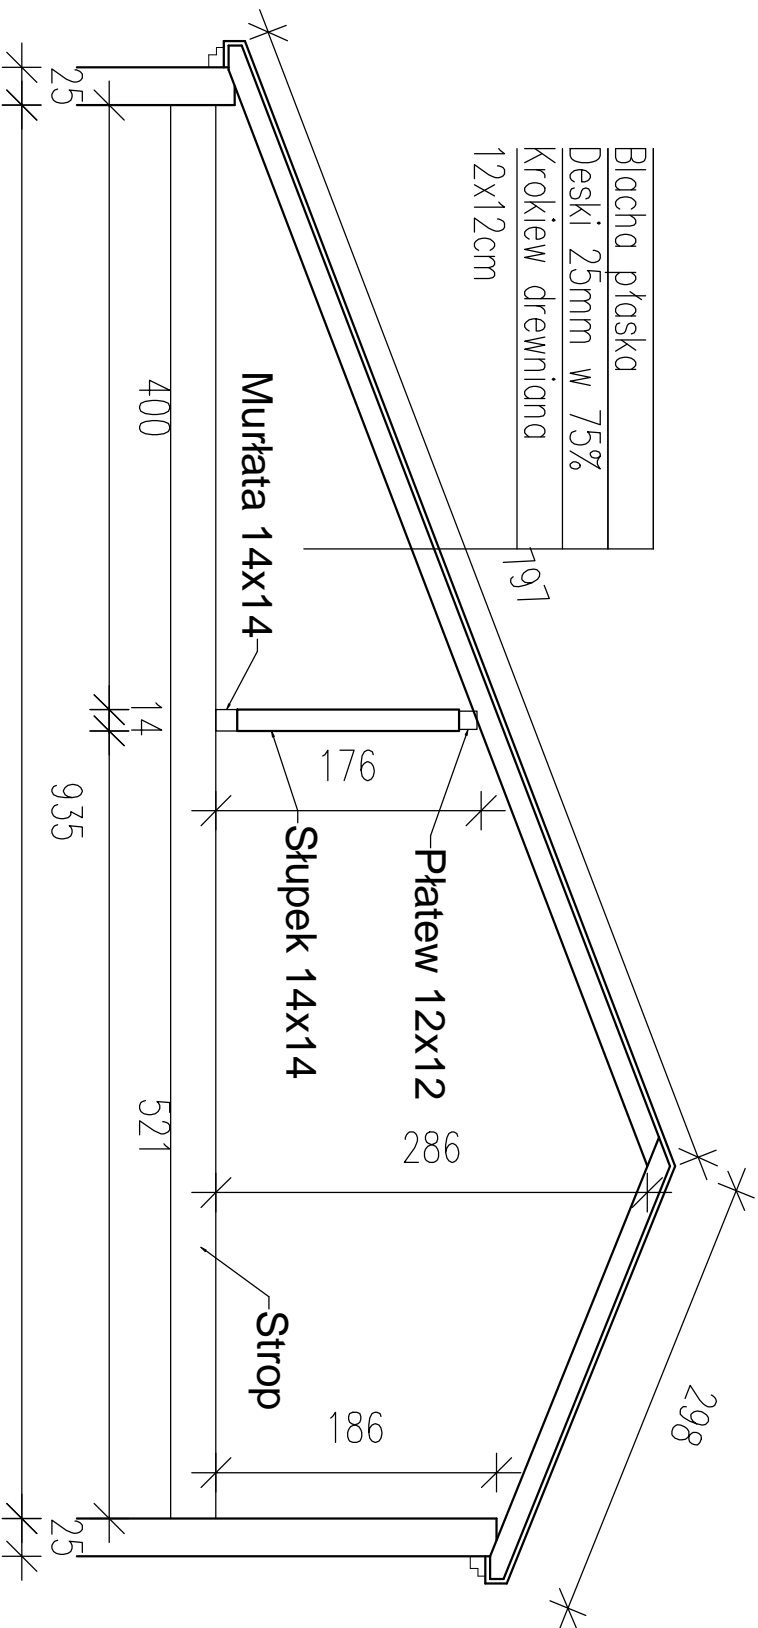
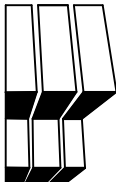
<div><div></div><div>USŁUGI PROJEKTOWE</div><div>MIROSLAW IZDEBSKI</div></div>		08-110 Siedlce ul.Floriańska 47	
NAZWA	Nadbudowa budynku Zespołu Oświatowego		
ADRES	ul. Siedlecka 7, 08-117 Wodynie		
INWESTOR	Gmina Wodynie ul. Siedlecka 43 08-117 WODYNIE		
TEMAT	Inwentaryzacja Przekrój C-C, D-D		
PROJEKTANT	mgr inż. Mirosław Izdebski nr upr. GP7342/144/131/94		
OPRACOWAŁ	inż. Krzysztof Golił		
08.04.2015	SKALA 1:50	numer rysunku	S-4