


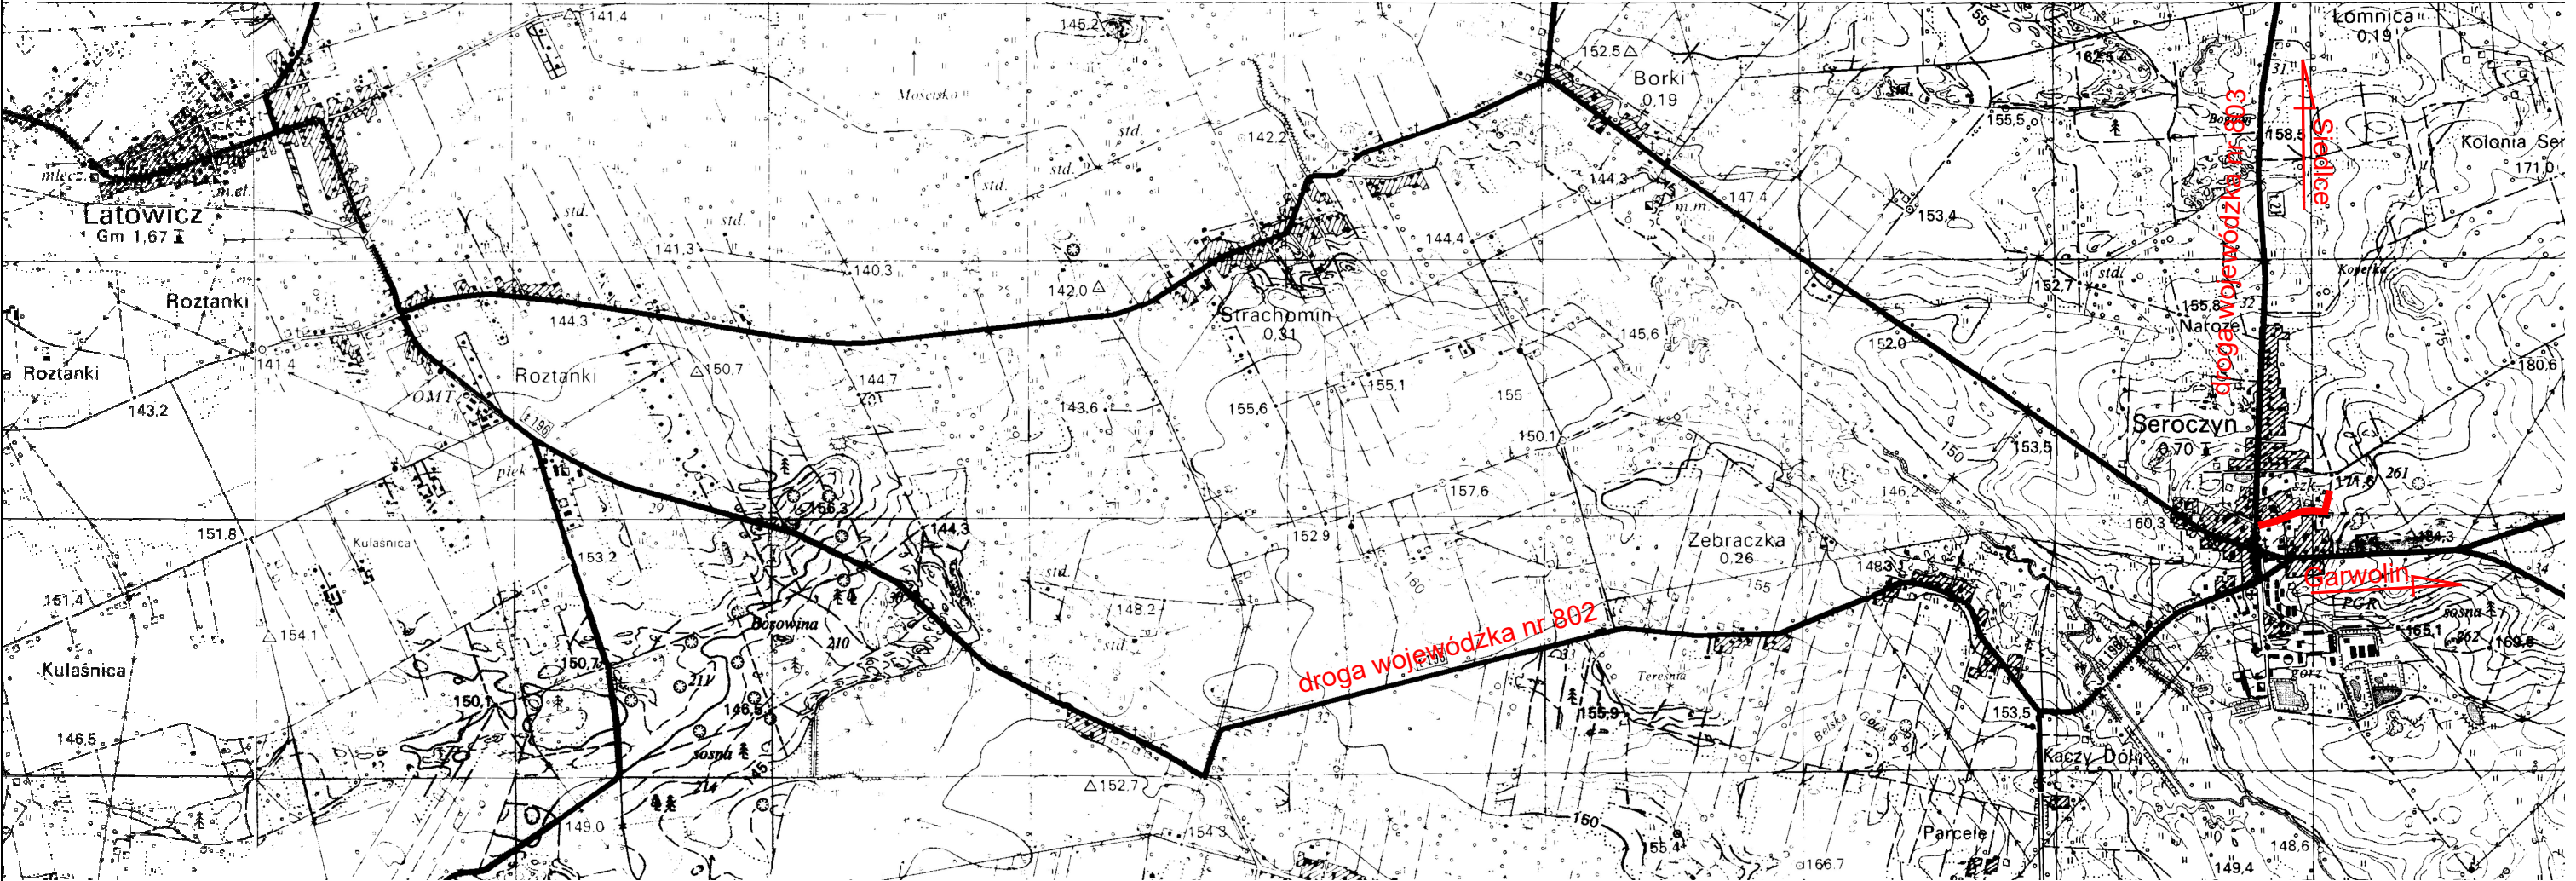

Jednostka projektowa:					
DIADROME					
ul. Fieldorfa 10A/100, 03-984 Warszawa, tel.: 606 397 433, 604 083 605, e-mail: diadrome-projekty@o2.pl					
Projekt:					
PROJEKT WYKONAWCZY					
przebudowa drogi gminnej na odcinku od km 0+000,00 do km 0+421,40					
w miejscowości Seroczyn, gmina Wodynie, powiat siedlecki.					
Rysunek:					
ORIENTACJA					
Projektant:	mgr inż. Krzysztof Opasiński upr. nr MAZ/0351POOD/07		Podpis:	Inwestor: Gmina Wodynie ul. Siedlecka 43, 08-117 Wodynie	
Opracowanie:	Robert Kucharek		Podpis:	Zamawiający: Gmina Wodynie ul. Siedlecka 43, 08-117 Wodynie	
Opracowanie:	Edyta Kucharek		Podpis:	Nr rysunku:	Skala:
				1	1:25000
				Data:	
				11.2015	