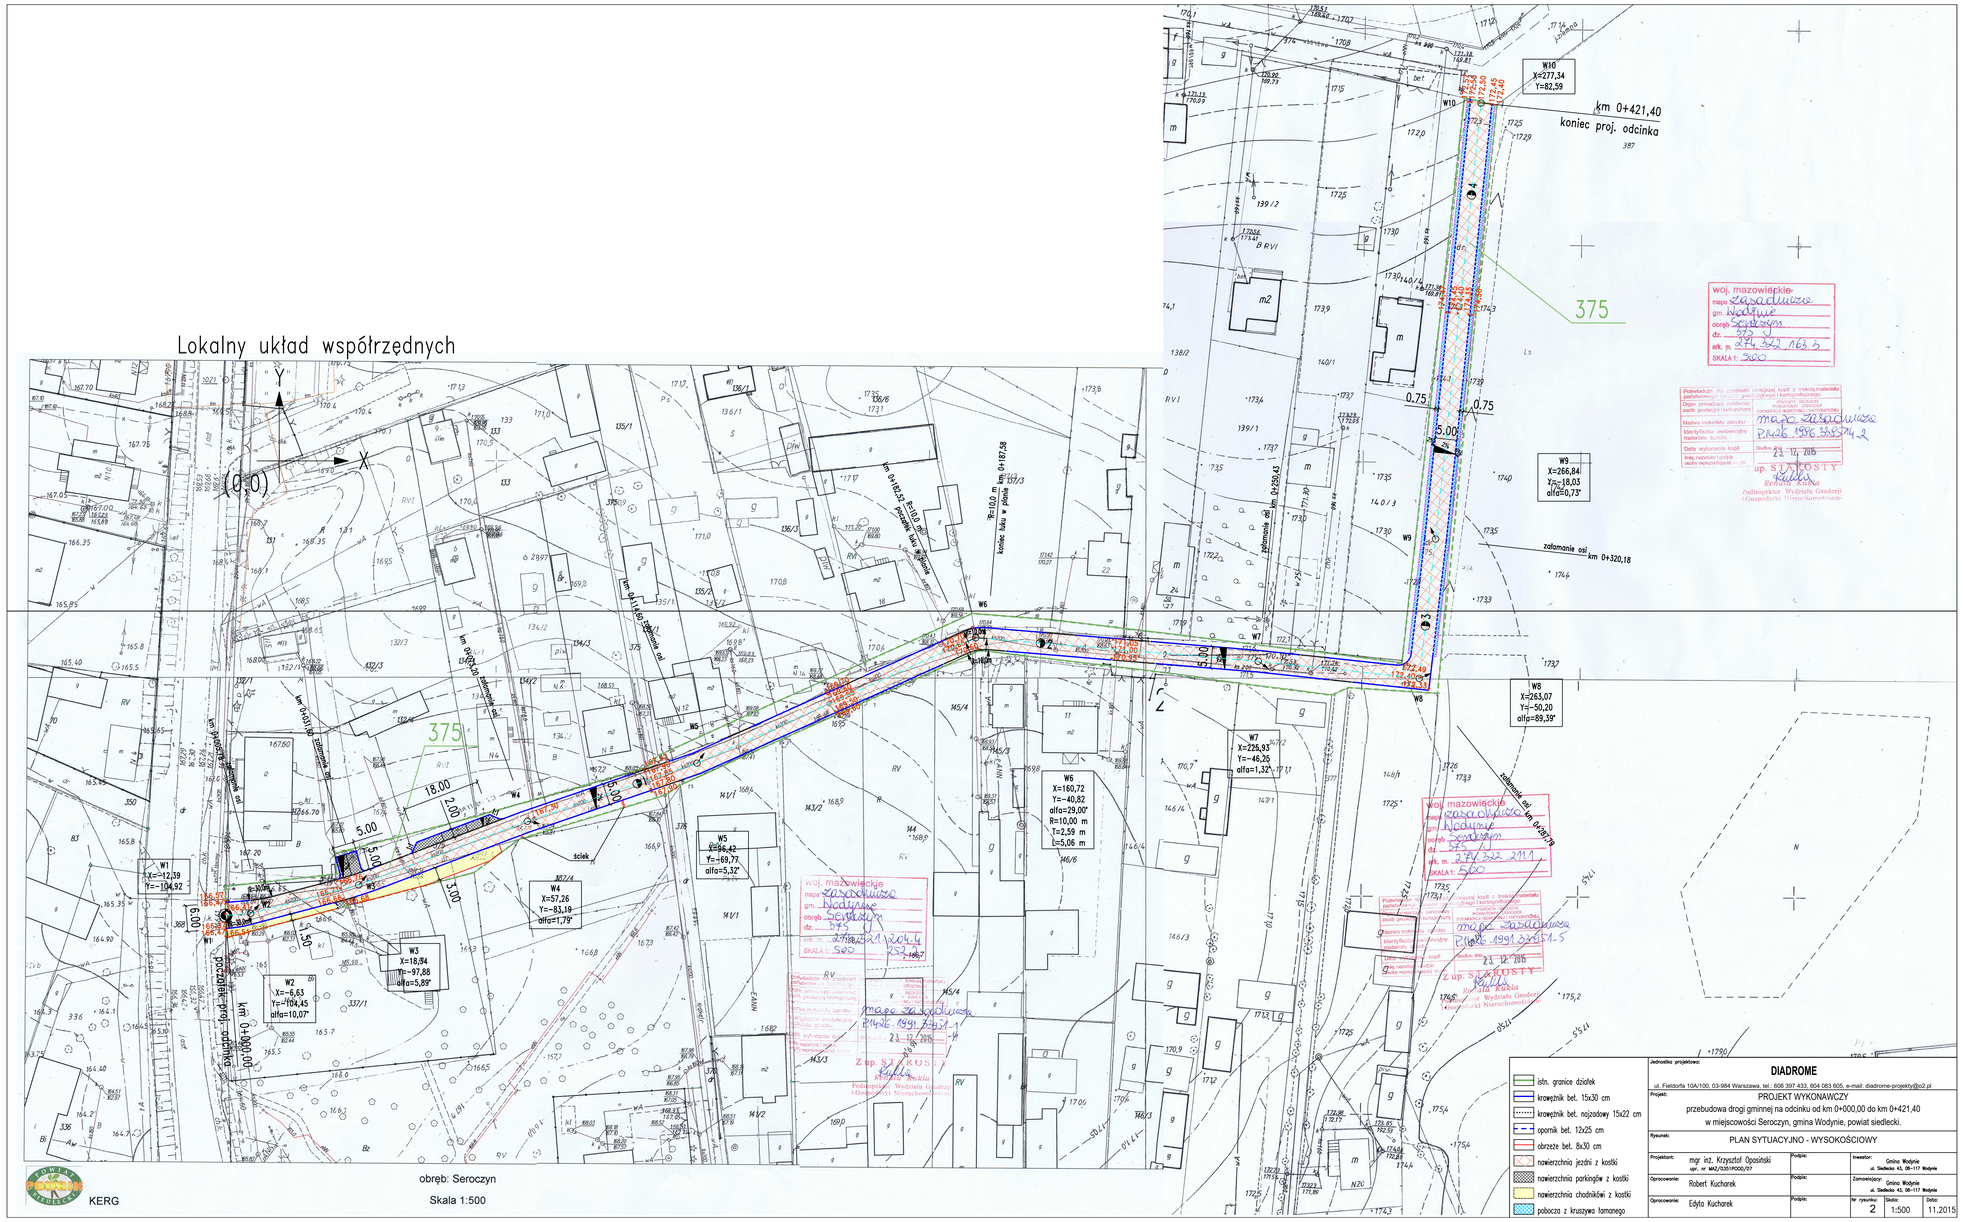

istn. granice działek

krawężnik bet. 15x30 cm

krawężnik bet. najazdowy 15x22 cm

opornik bet. 12x25 cm

obrzeże bet. 8x30 cm

nawierzchnia jezdni z kostki

nawierzchnia parkingów z kostki

nawierzchnia chodników z kostki

pobocze z kruszywa łamanego

Jednostka projektowa:

DIADROME

ul. Fieldorfa 10A/100, 03-984 Warszawa, tel.: 606 397 433, 604 083 605, e-mail: diadrome-projekty@o2.pl

Projekt: PROJEKT WYKONAWCZY
przebudowa drogi gminnej na odcinku od km 0+000,00 do km 0+421,40
w miejscowości Seroczyn, gmina Wodynie, powiat siedlecki.

Rysunek: PLAN SYTUACYJNO - WYSOKOŚCIOWY

Projektant: mgr inż. Krzysztof Opasiński, upr. nr MAZ/0351/POOD/07	Podpis:	Inwestor: Gmina Wodynie, ul. Siedlecka 43, 08-117 Wodynie	
Opracowanie: Robert Kucharek	Podpis:	Zamawiający: Gmina Wodynie, ul. Siedlecka 43, 08-117 Wodynie	
Opracowanie: Edyta Kucharek	Podpis:	Nr rysunku: 2	Skala: 1:500	Data: 11.2015