MAPA DO CELÓW PROJEKTOWYCH

Ob. 0022 Wodynie dz. nr 357/1, 619
Gm. 142612_2 Wodynie
Mapa numeryczna
Skala 1:1000
Układ współrzędnych płaskich 65/2
Układ wysokości Kronsztadt 86
Nr. Zgłoszenia G.6640.3712.2016

Data opracowania mapy 12.12.2016.
Mapa wykonana bez ustalenia ograniczonych praw rzeczowych
dotyczących nieruchomości ujawnionych w księgach wieczystych

GEOTECH
Pomiary Geodezyjne
Krzysztof Kościesza
08-110 Siedlce, Pułtusk 41
tel./fax (025) 63-213-78, kom. 503 010 205
NIP 821-146-14-39

mgr inż. Krzysztof Kościesza
Uprawnienia Geodezyjne

Oświadczam, że na terenowy dokument został opracowany w wyniku prac geodezyjnych i kartograficznych, których rezultaty zawiera operat techniczny wskazany do wpisowej materiałów państwowego zasobu geodezyjnego i kartograficznego

Organ prowadzący państwowy zasób geodezyjny i kartograficzny: PGKiK w Siedlcach ODDZIAŁ GEODEZJI I KARTOGRAFII

Oznaczenie zewnętrzne materiału zasobu ogólnego technicznego: P.1428 2017.167

Data wpisania operatu technicznego do ewidencji materiałów zasobu: Siedlce dnia 20.01.2017

Imię, nazwisko i podpis osoby reprezentującej organ:
Z up. STAROSTY
Danuta Wereda-Indyka
Podinspektor w Biurze Geodezji i Gospodarki Nieruchomościami

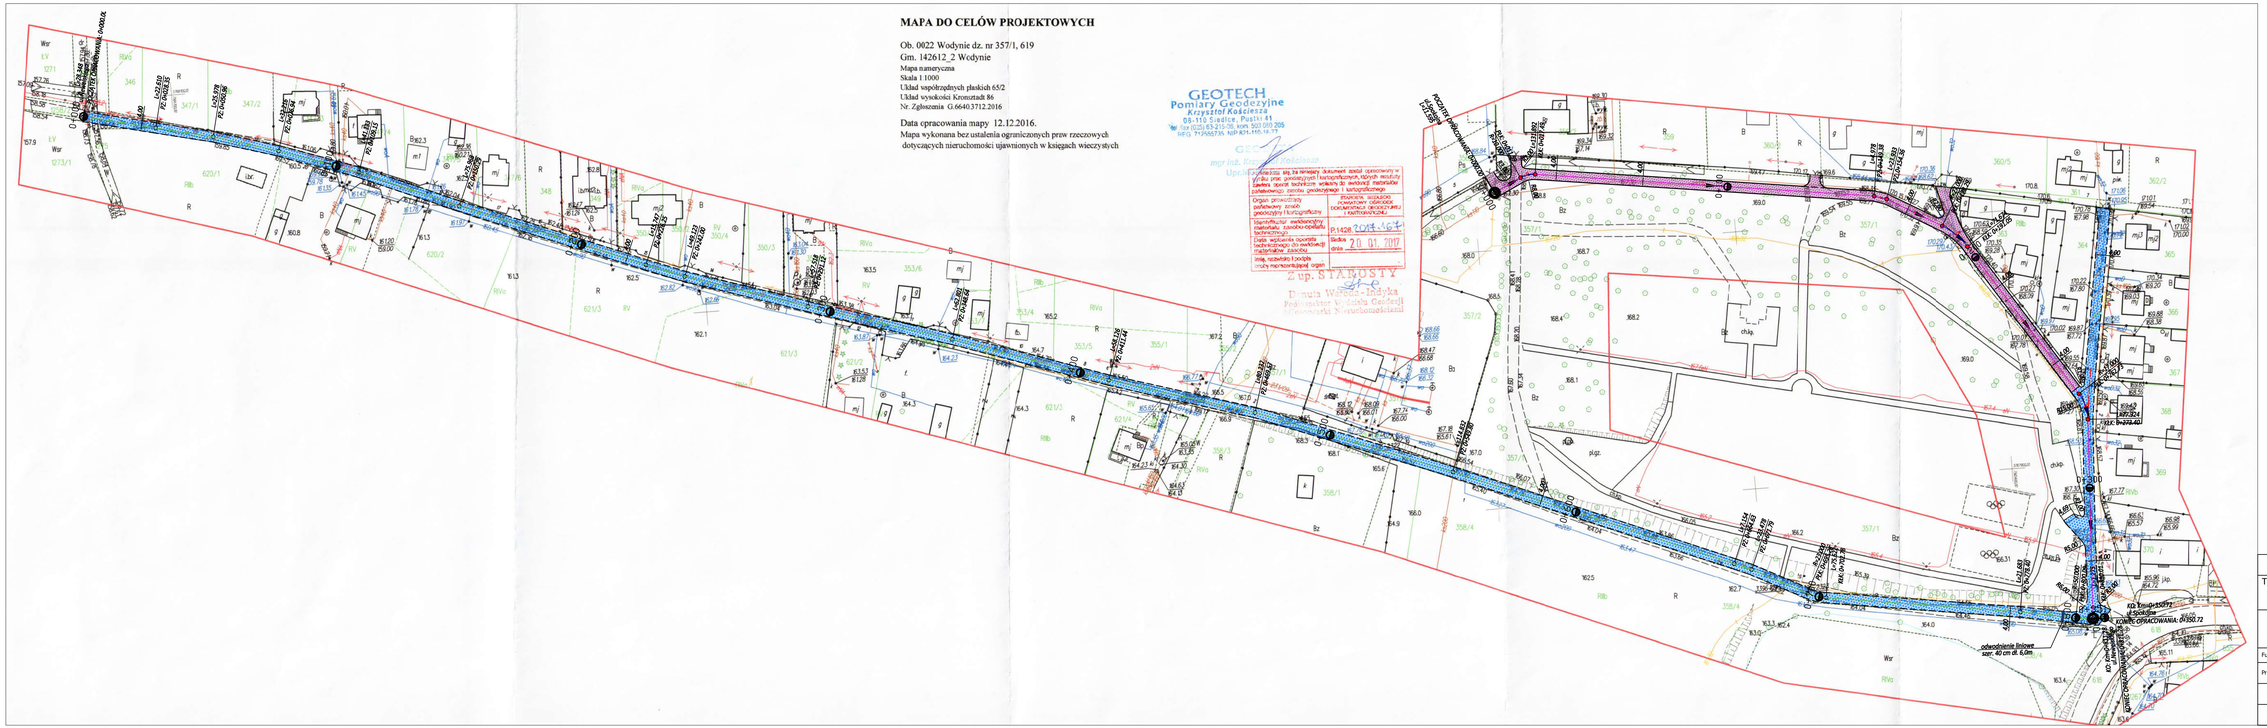

Legenda:

- proj. nawierzchnia asfaltowa
- proj. nawierzchnia z kostki
- krawędź jezdni drogi gminnej
- obrzeże betonowe 8x30
- pas drogowy drogi gminnej

INWESTOR: Gmina Wodynie, ul. Siedlecka, 08-117 Wodynie

TEMAT:

Rozbudowa ul. Newelskiego i Spokojnej w Wodyniach.

Plan Zagospodarowania Terenu

Funkcja	Imię i Nazwisko	Podpis	Numer uprawnień	SKALA 1:50
Projektant:	Łukasz Michalski		LUB/0169/POOD/13	DATA III 2017
				RYS. 2