


Przekroje normalne

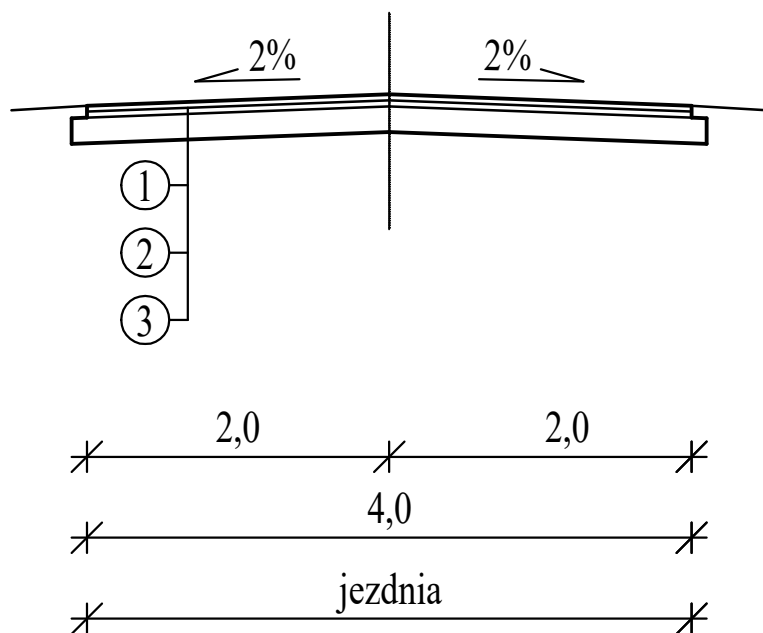

- 1 warstwa ścieralna z mieszanki AC8S D50/70 gr. 4 cm
- 2 warstwa wiążąca z mieszanki AC11W D50/70 gr. 4 cm
- 3 podbudowa zasadnicza z kruszywa łamanego 0/31,5 mm, gr. 15 cm

Jednostka projektowa:

DIADROME

ul. Fieldorfa 10A/100, 03-984 Warszawa, tel.: 606 397 433, 604 083 605, e-mail: diadrome-projekty@o2.pl

Projekt:

PROJEKT BUDOWLANY
rozbudowa drogi gminnej - ul. Newelskiego
w miejscowości Wodynie, gmina Wodynie, powiat siedlecki.

Rysunek:

PRZEKROJE NORMALNE

Projektant:

mgr inż. Krzysztof Opasiński
upr. nr MAZ/0351POOD/07

Podpis:

Inwestor:

Gmina Wodynie
ul. Siedlecka 43, 08-117 Wodynie

Opracowanie:

Robert Kucharek

Podpis:

Nr rysunku:

4

Skala:

1:50

Data:

03.2017