
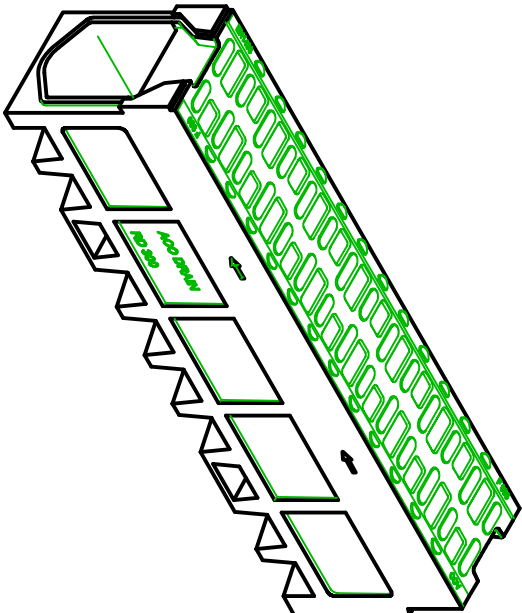


KORYTKO
odwodnienia liniowego
- z żeliwnym rusztem
- klasa obciążeń D400

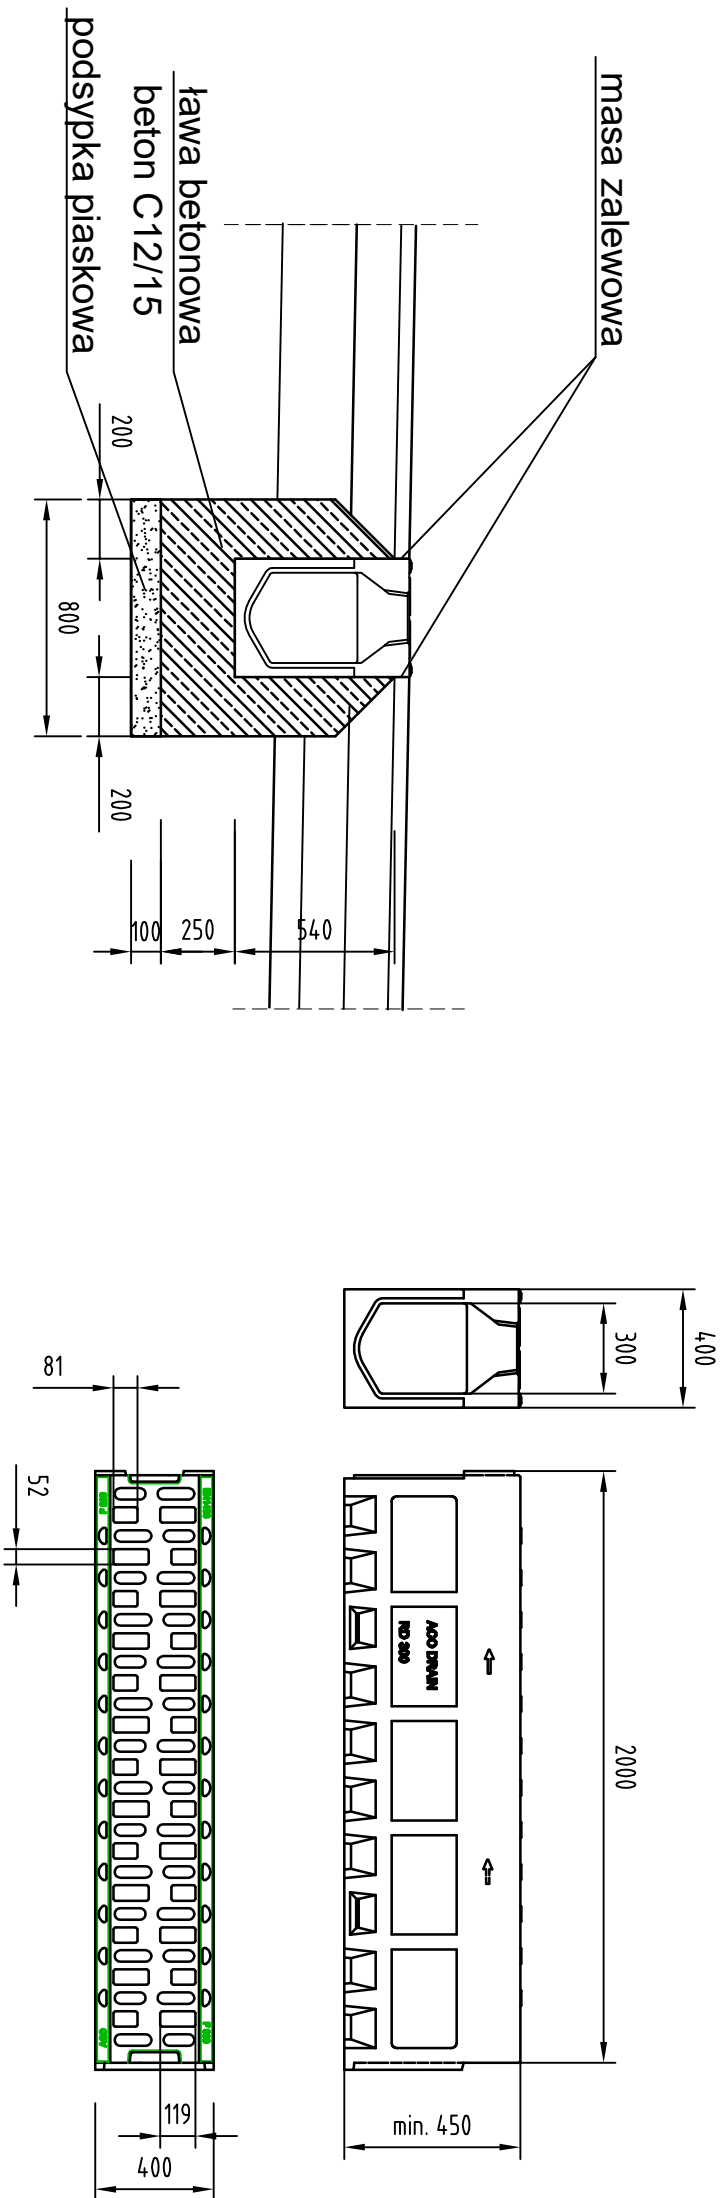

INWESTOR: Gmina Wodynie, ul. Siedlecka, 08-117 Wodynie				
TEMAT:				
Rozbudowa ul. Nowelskiego i Spokojnej w Wodyniach.				
Szczegół odwodnienia liniowego				
Funkcja	Imię i Nazwisko	Podpis	Numer uprawnień	SKALA 1:50
Projektant:	Łukasz Michalski		LUB/0169/POOD/13	DATA III 2017
				RYS. 4