



WOLA WODYŃSKA
CMENTARZ WOJENNY
ŻOŁNIERZY
WOJSKA POLSKIEGO
POŁEGLYCH W 1939 r.

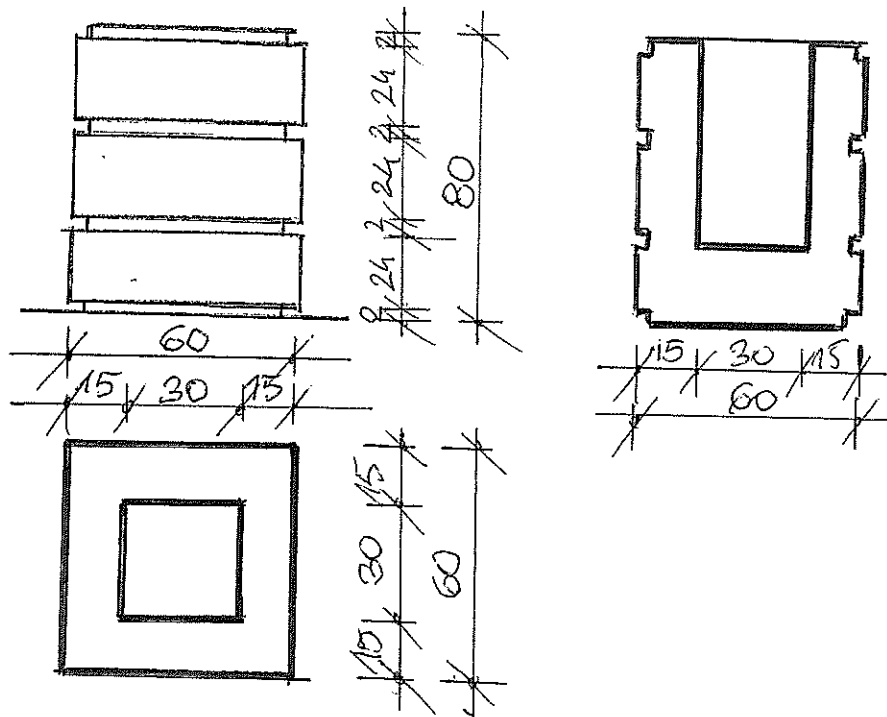

PROJEKTOWANE DONICE
RZUT, WIDOK, PRZEKRÓJ
SKALA 1:20



WIDOK OGÓLNY
SKALA 1:50

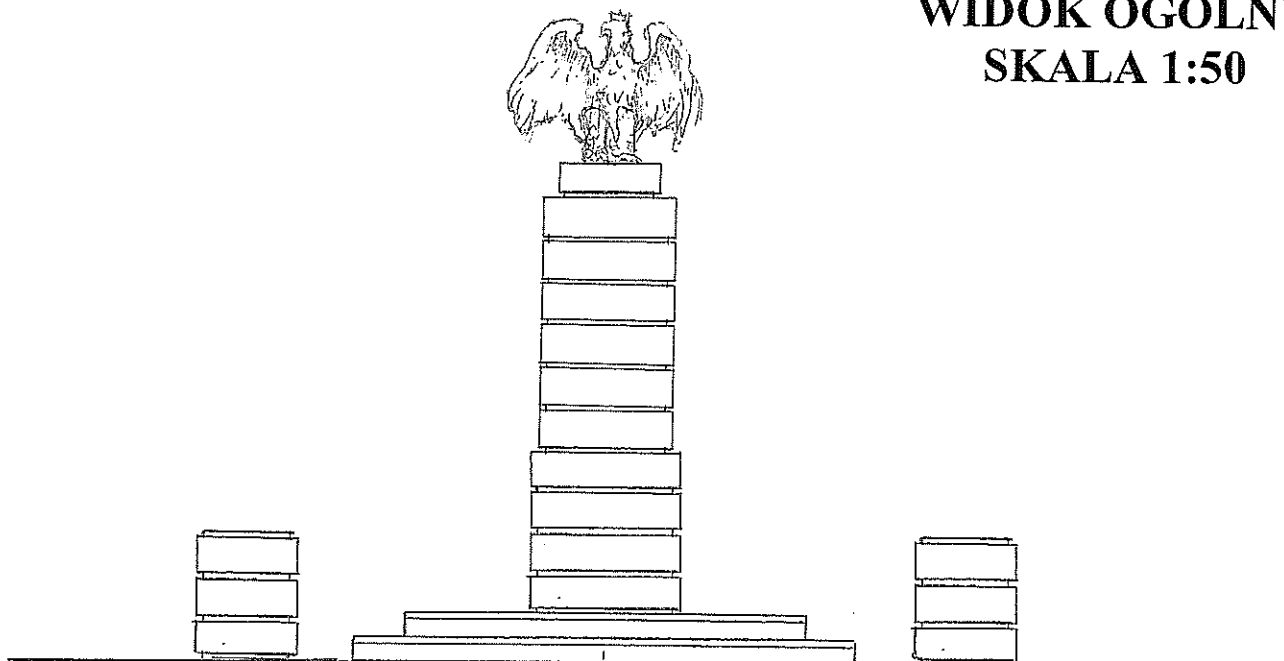

PROJEKT POMNIKA ŻOŁNIERZY 1939