

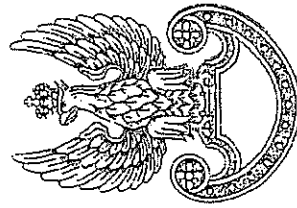



WOLA WODYŃSKA
CMENTARZ WOJENNY
ŻOŁNIERZY
WOJSKA POLSKIEGO
POLEGŁYCH W 1939 r.

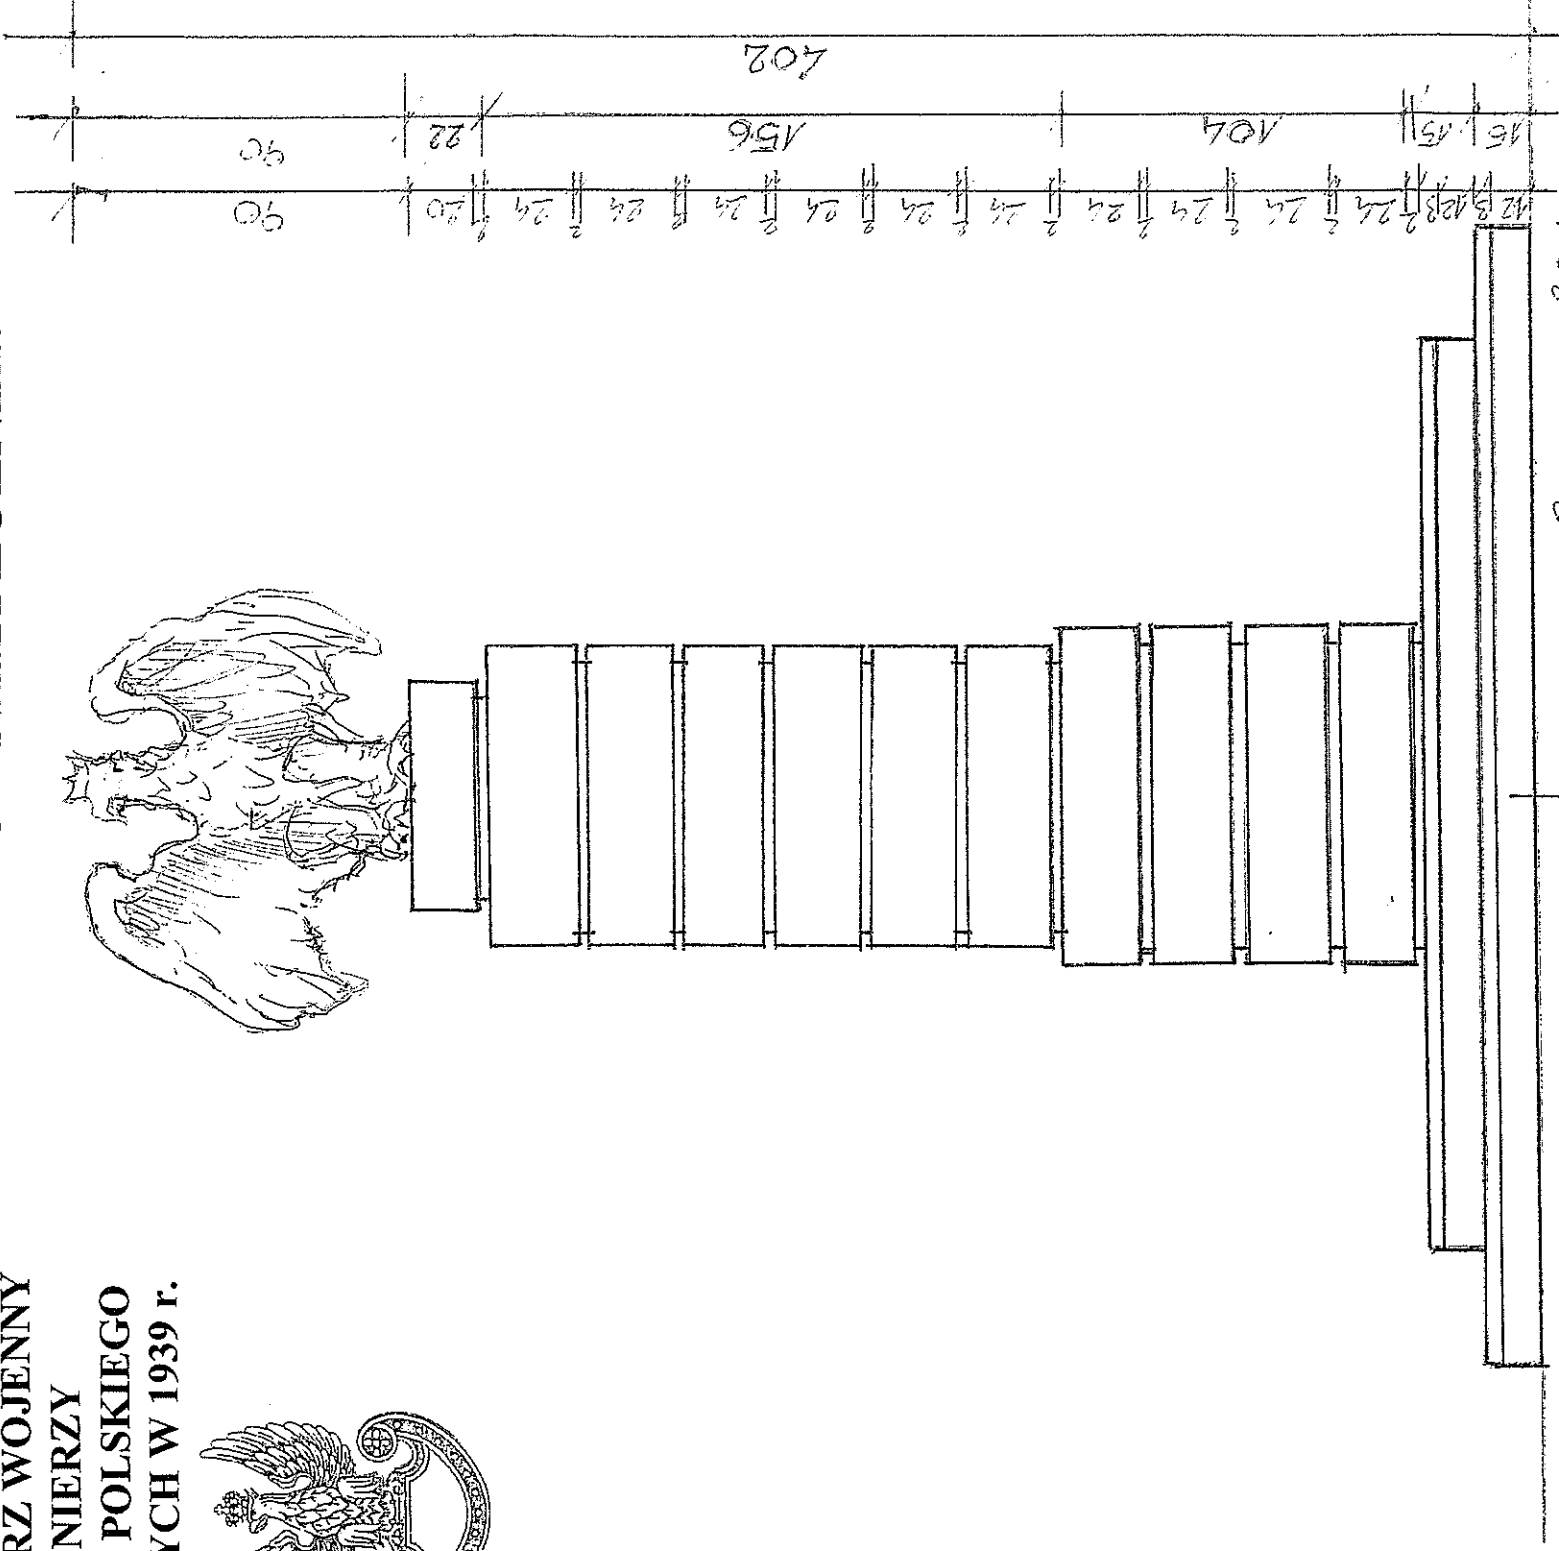

PROJEKT POMNIKA ŻOŁNIERZY 1939

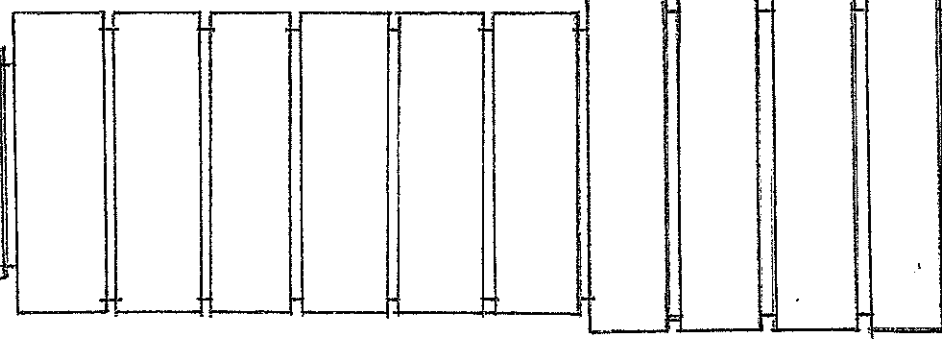

WIDOK OD FRONTU - SKALA 1:20

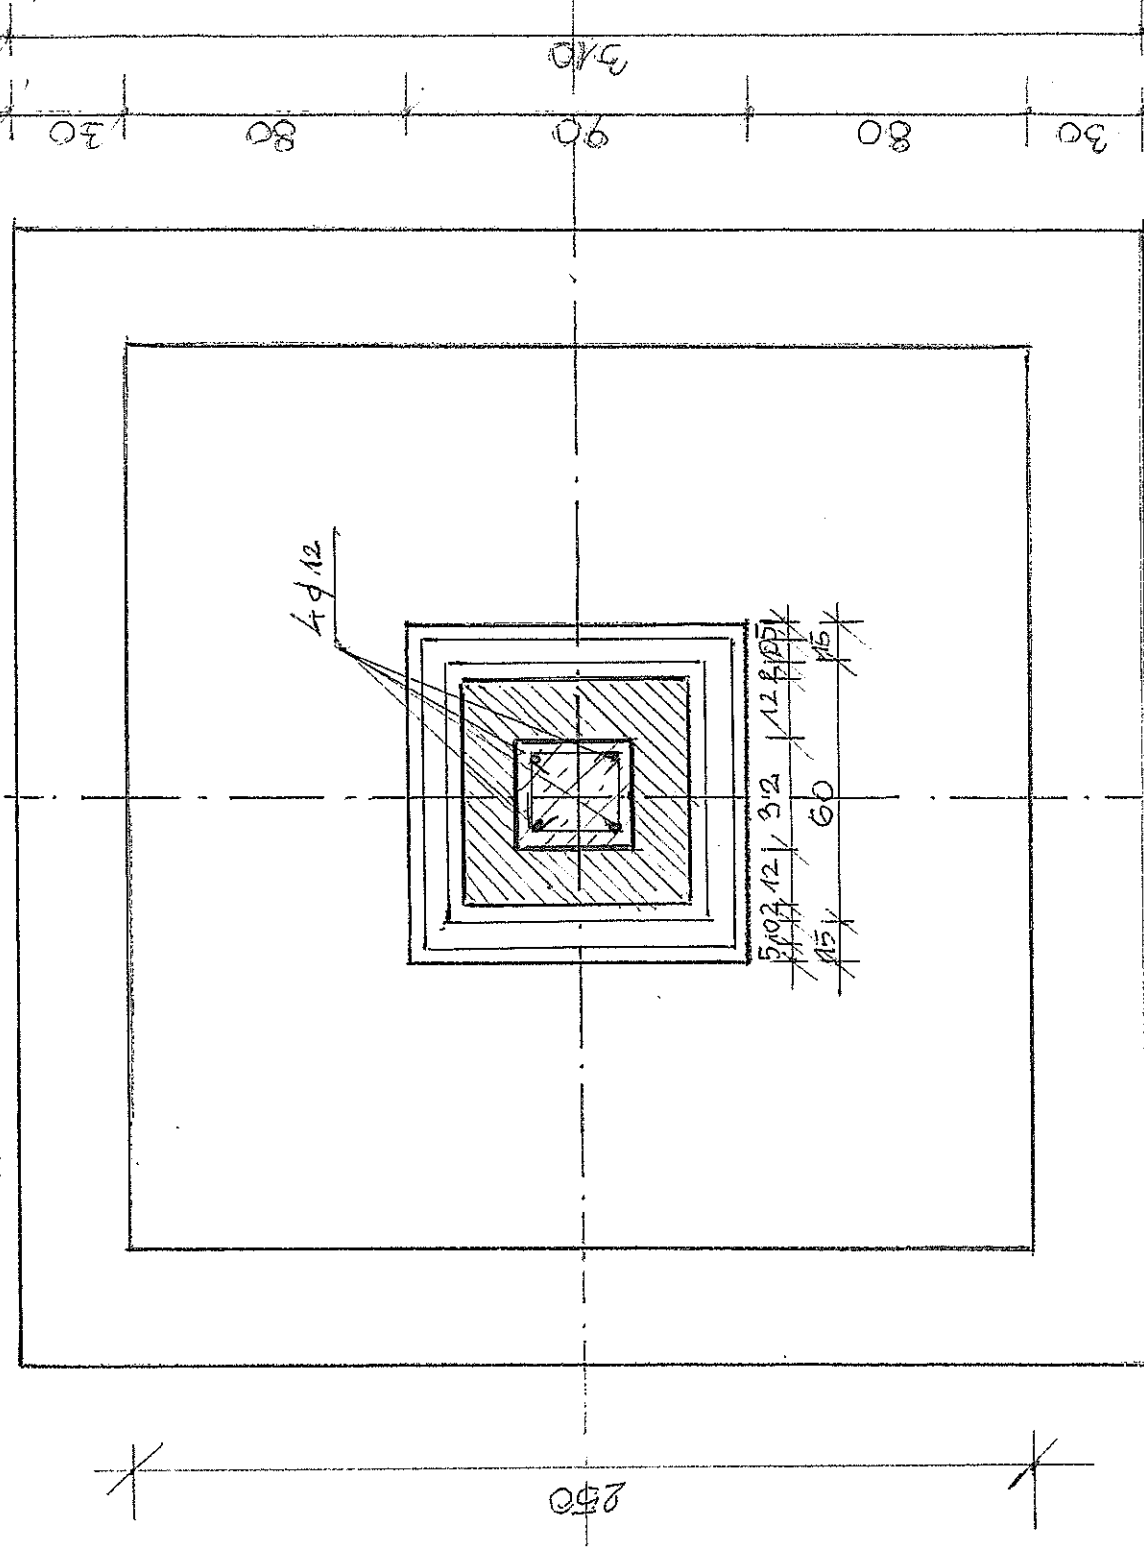

RZUT - SKALA 1:20