



WOLA WODYŃSKA
CMENTARZ WOJENNY
ŻOŁNIERZY
WOJSKA POLSKIEGO
POŁĘGLYCH W 1939 r.



PROJEKT POMNIKA ŻOŁNIERZY 1939

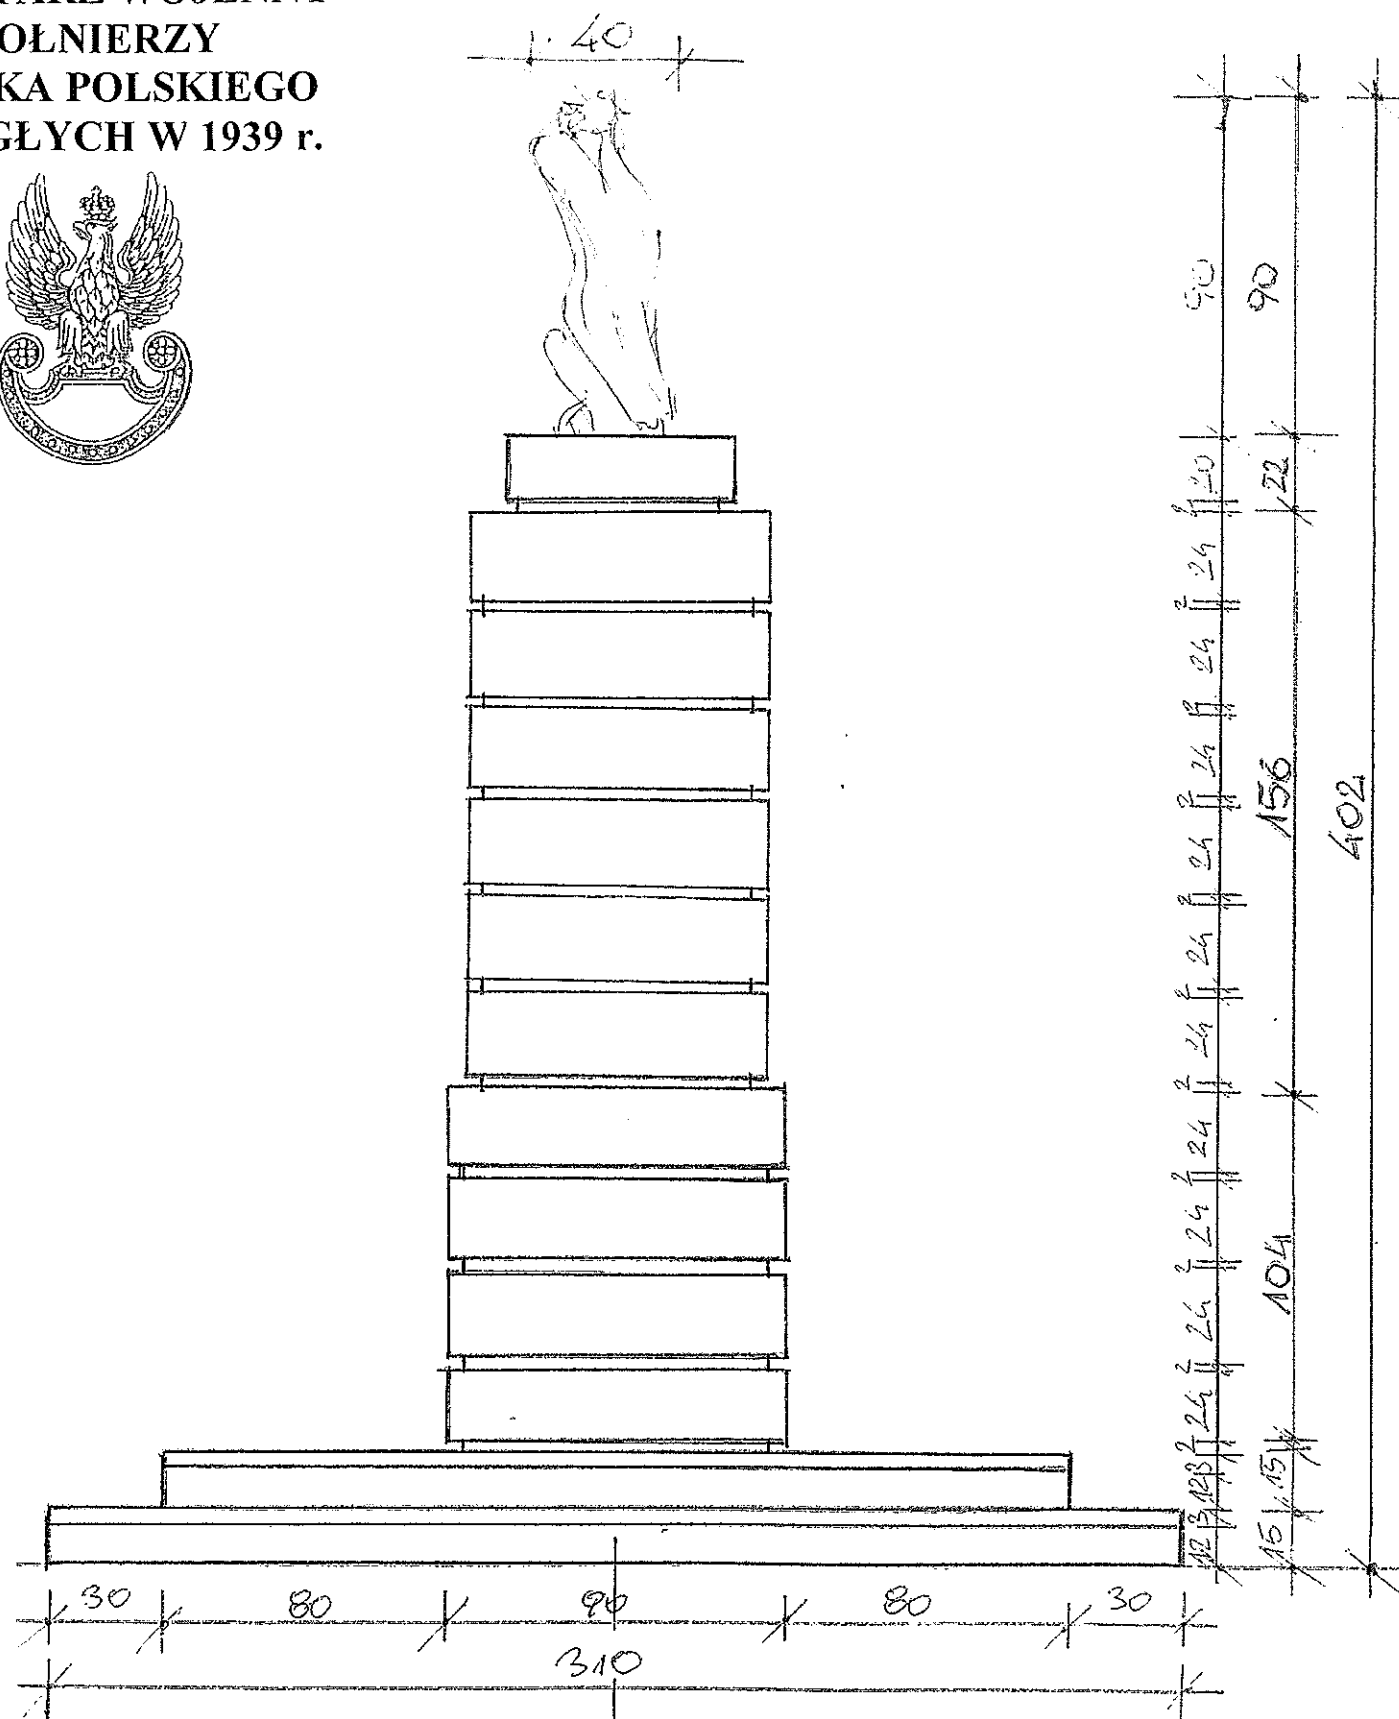

WIDOK Z BOKU – SKALA 1:20

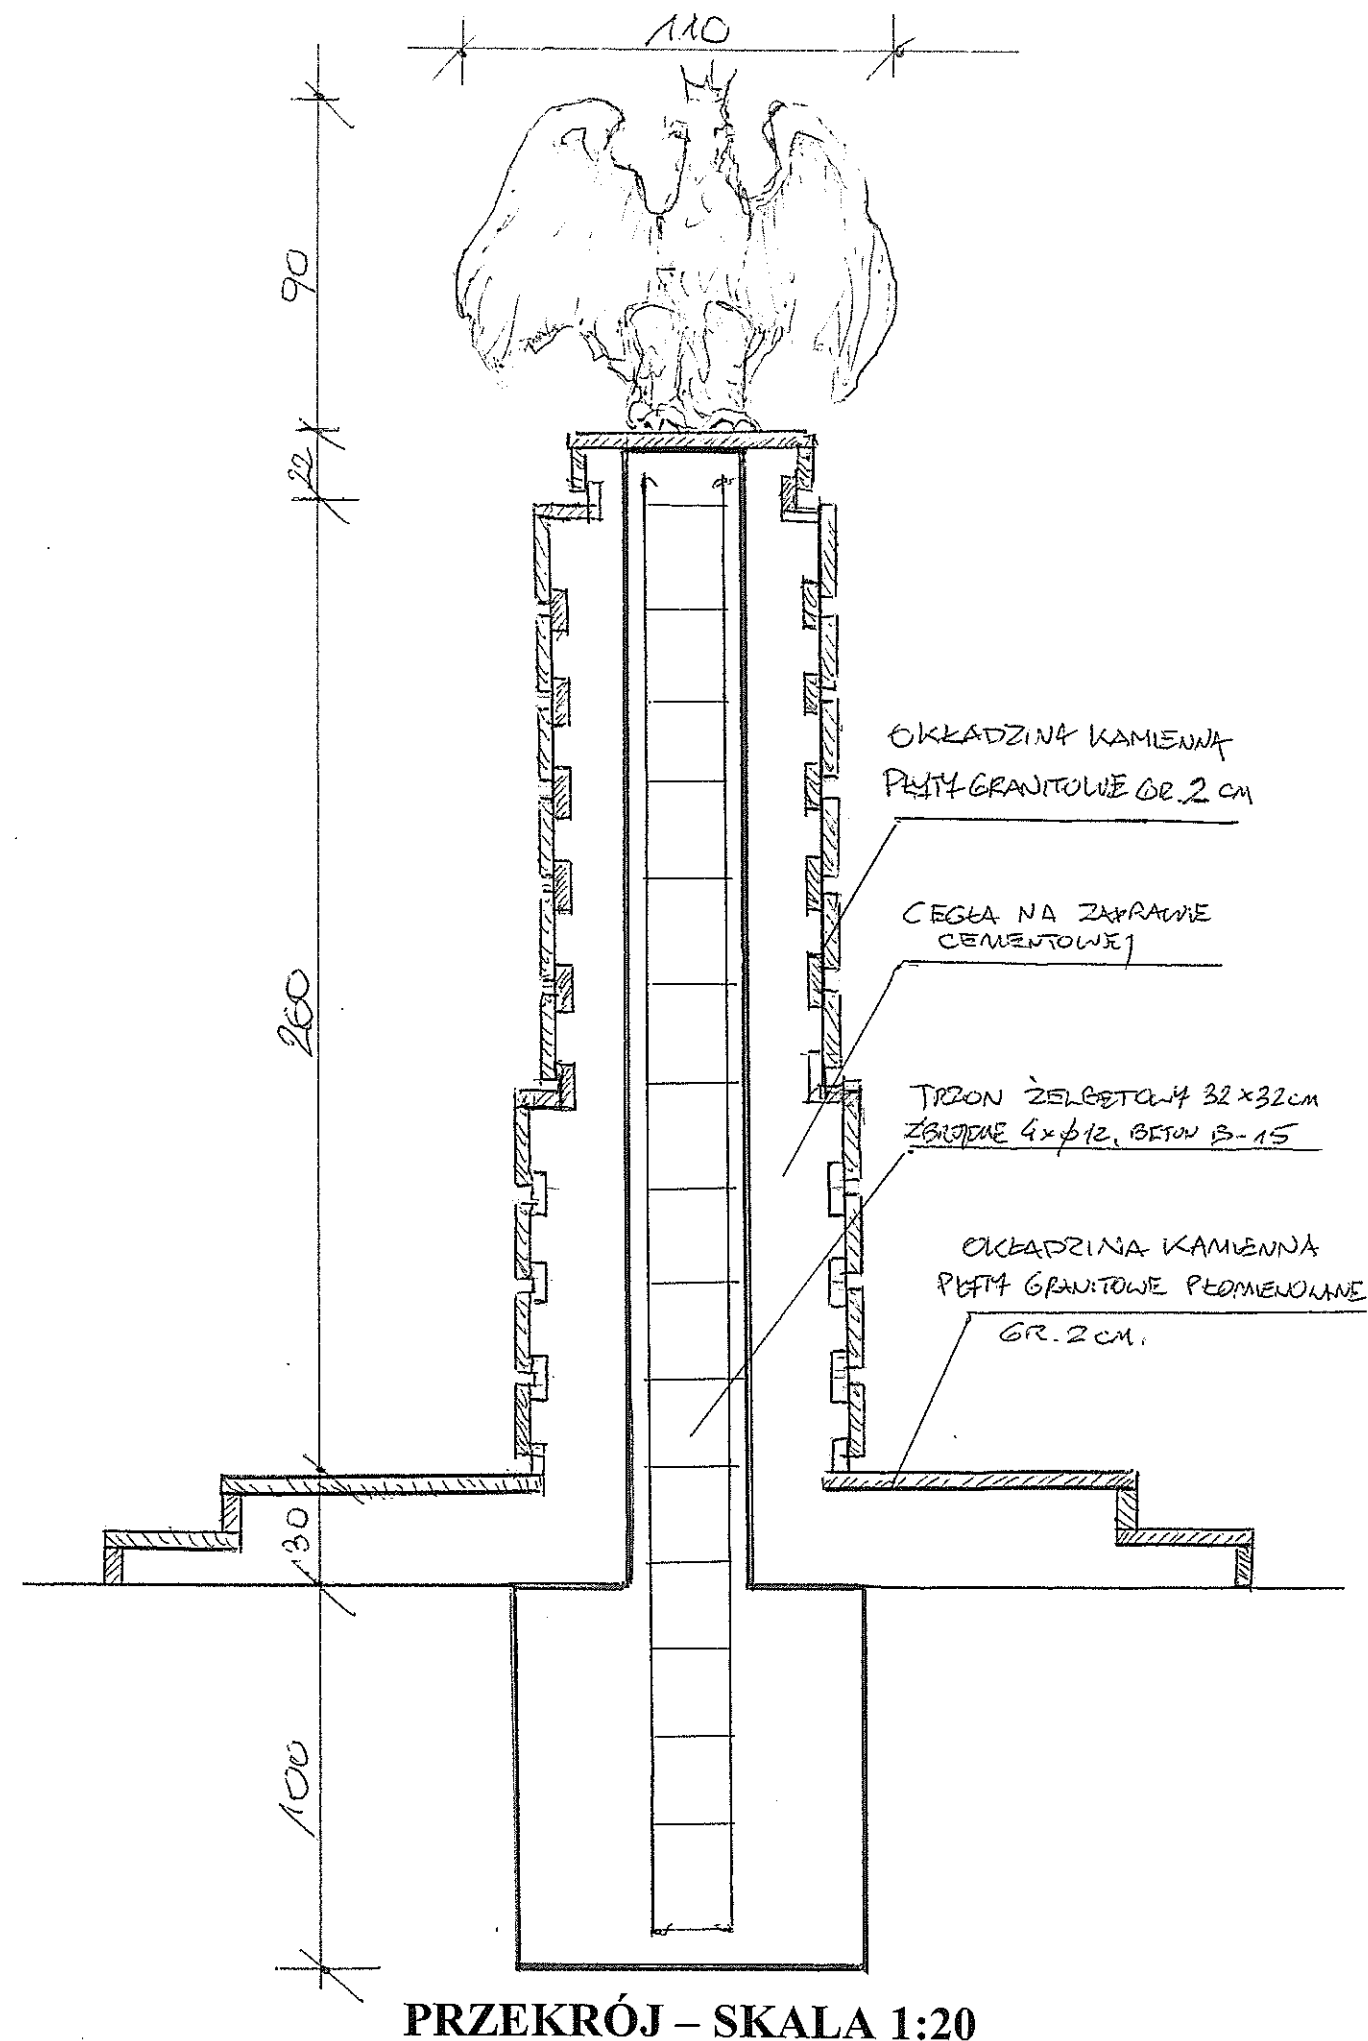

PRZEKRÓJ – SKALA 1:20