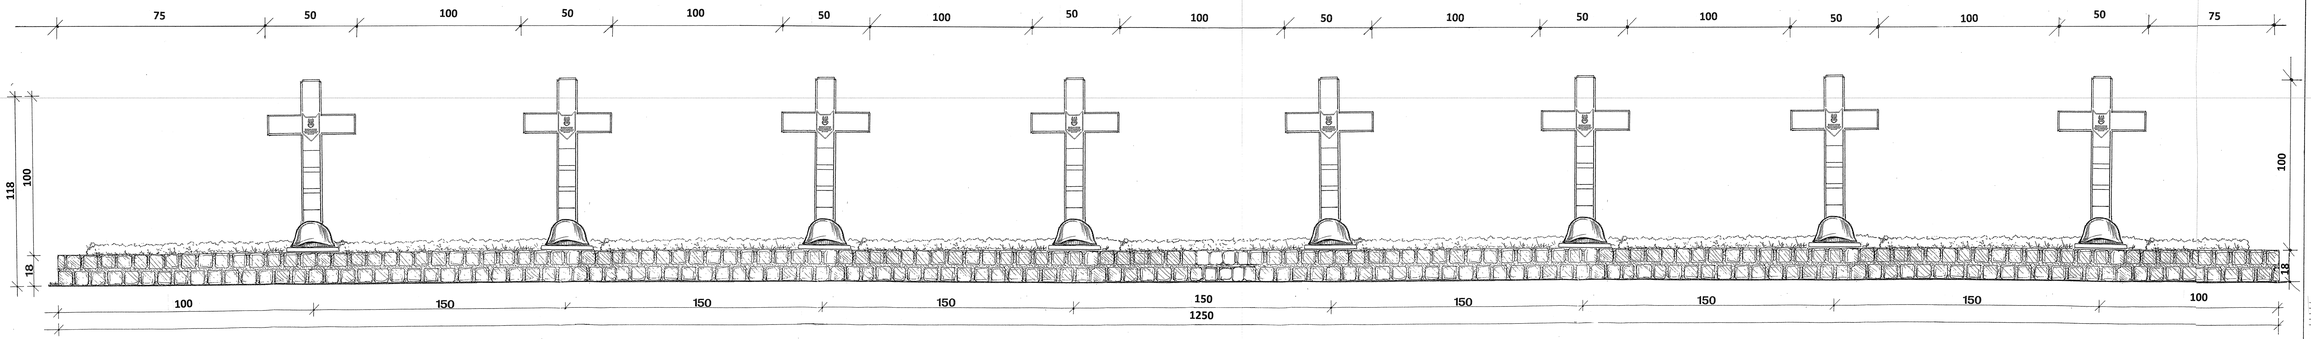

WOLA WODYŃSKA
CMENTARZ WOJENNY ŻOŁNIERZY WOJSKA POLSKIEGO POŁEGŁYCH W 1939 r.

KWATERA V

TEMAT: REMONT CMENTARZA WOJENNEGO W WOLI WODYŃSKIEJ
ADRES: WOLA WODYŃSKA GM.WODYŃSK DZ. NR 540
INWESTOR: GMINA WODYŃSK
RYSUNEK: KWATERA V WIDOK OD FRONTU

SKALA
1:10