


**PROJEKT REMONTU CMENTARZA WOJENNEGO
W WOLI WODYŃSKIEJ GM. WODYNIE
PROJEKT POWTARZALNEJ TABLICZKI NA KRZYŻE
SKALA 1 : 1**

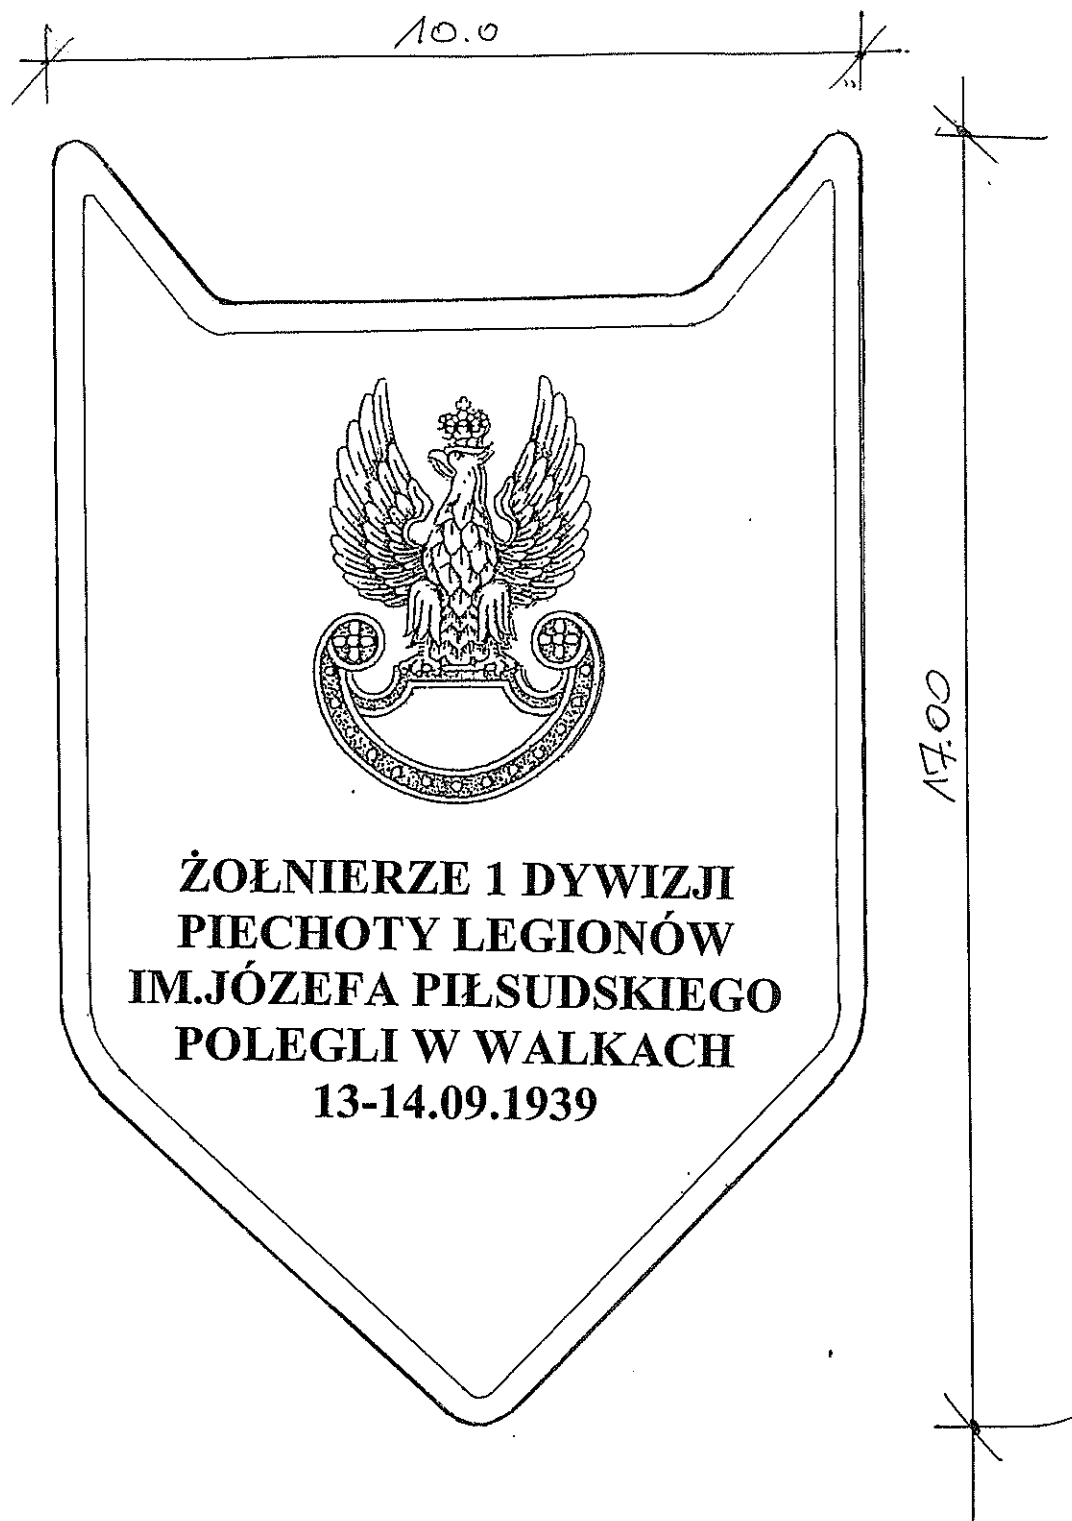

TEMAT: REMONT CMENTARZA WOJENNEGO W WOLI WODYŃSKIEJ
ADRES : WOLA WODYŃSKA GM.WODYNIE DZ. NR 540
INWESTOR: GMINA WODYNIE
RYSUNEK : POWTARZALNA TABLICZKA NA KRZYŻE

SKALA
1 : 1