


PROJEKT REMONTU CMENTARZA WOJENNEGO W WOLI WODYŃSKIEJ GM. WODYNIE

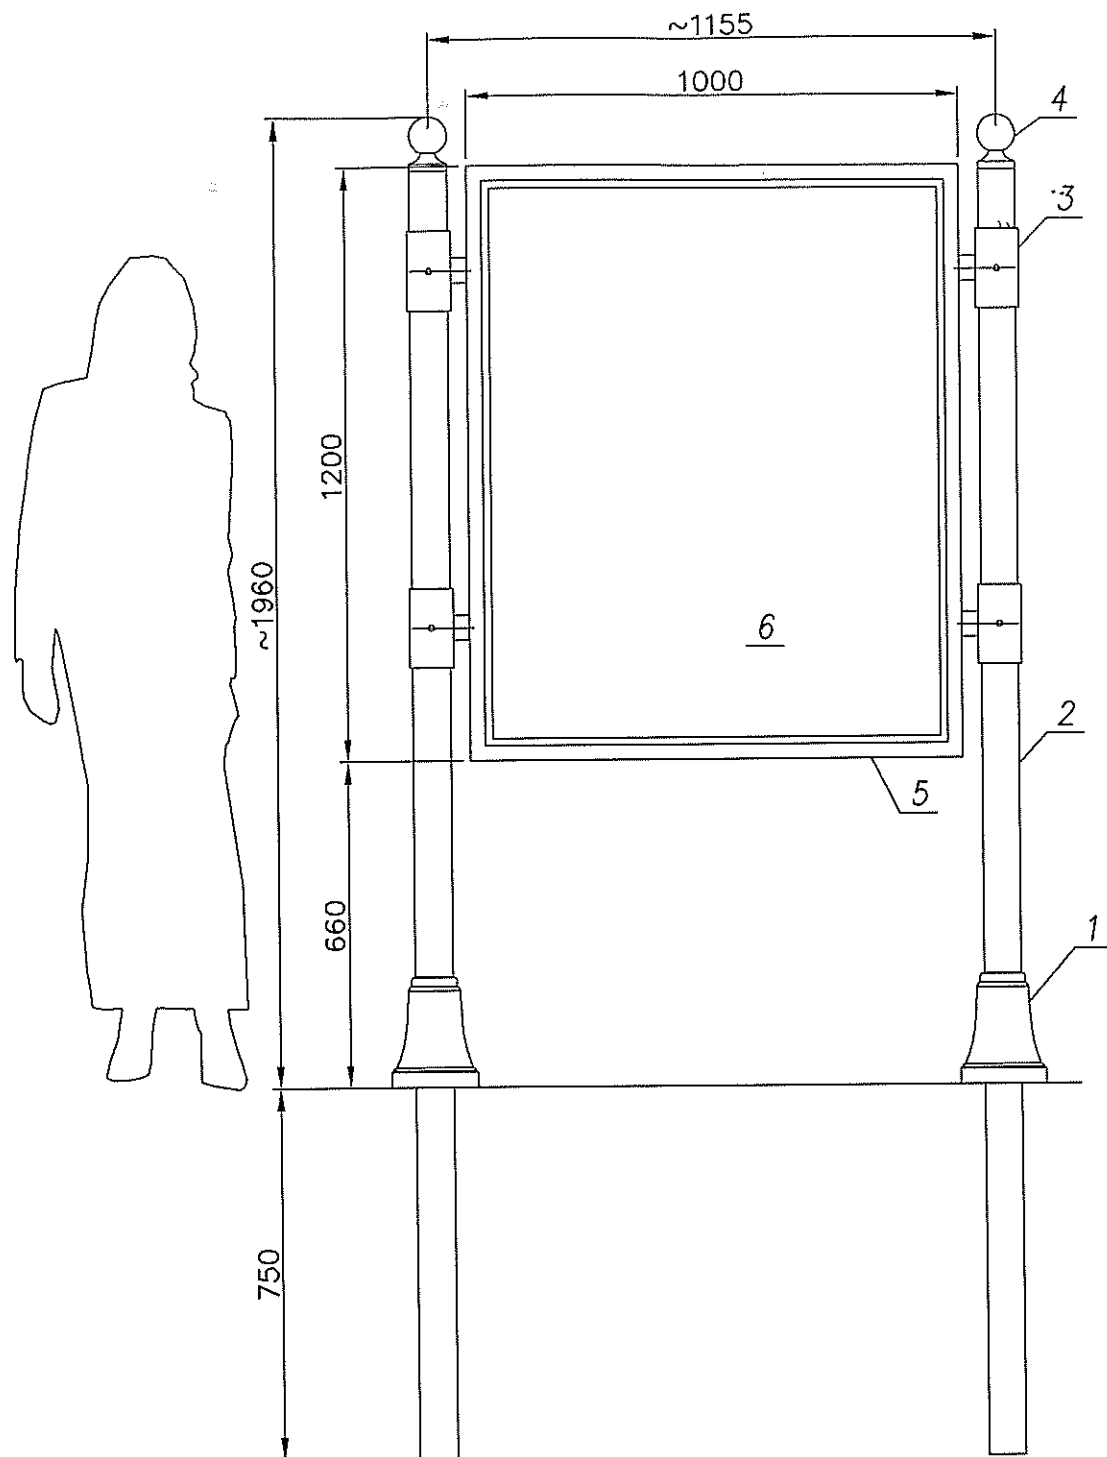

TEMAT: REMONT CMENTARZA WOJENNEGO W WOLI WODYŃSKIEJ
ADRES : WOLA WODYŃSKA GM.WODYNIE DZ. NR 540
INWESTOR: GMINA WODYNIE
RYSUNEK : TABLICA INFORMACYJNA
SKALA 1 : 10