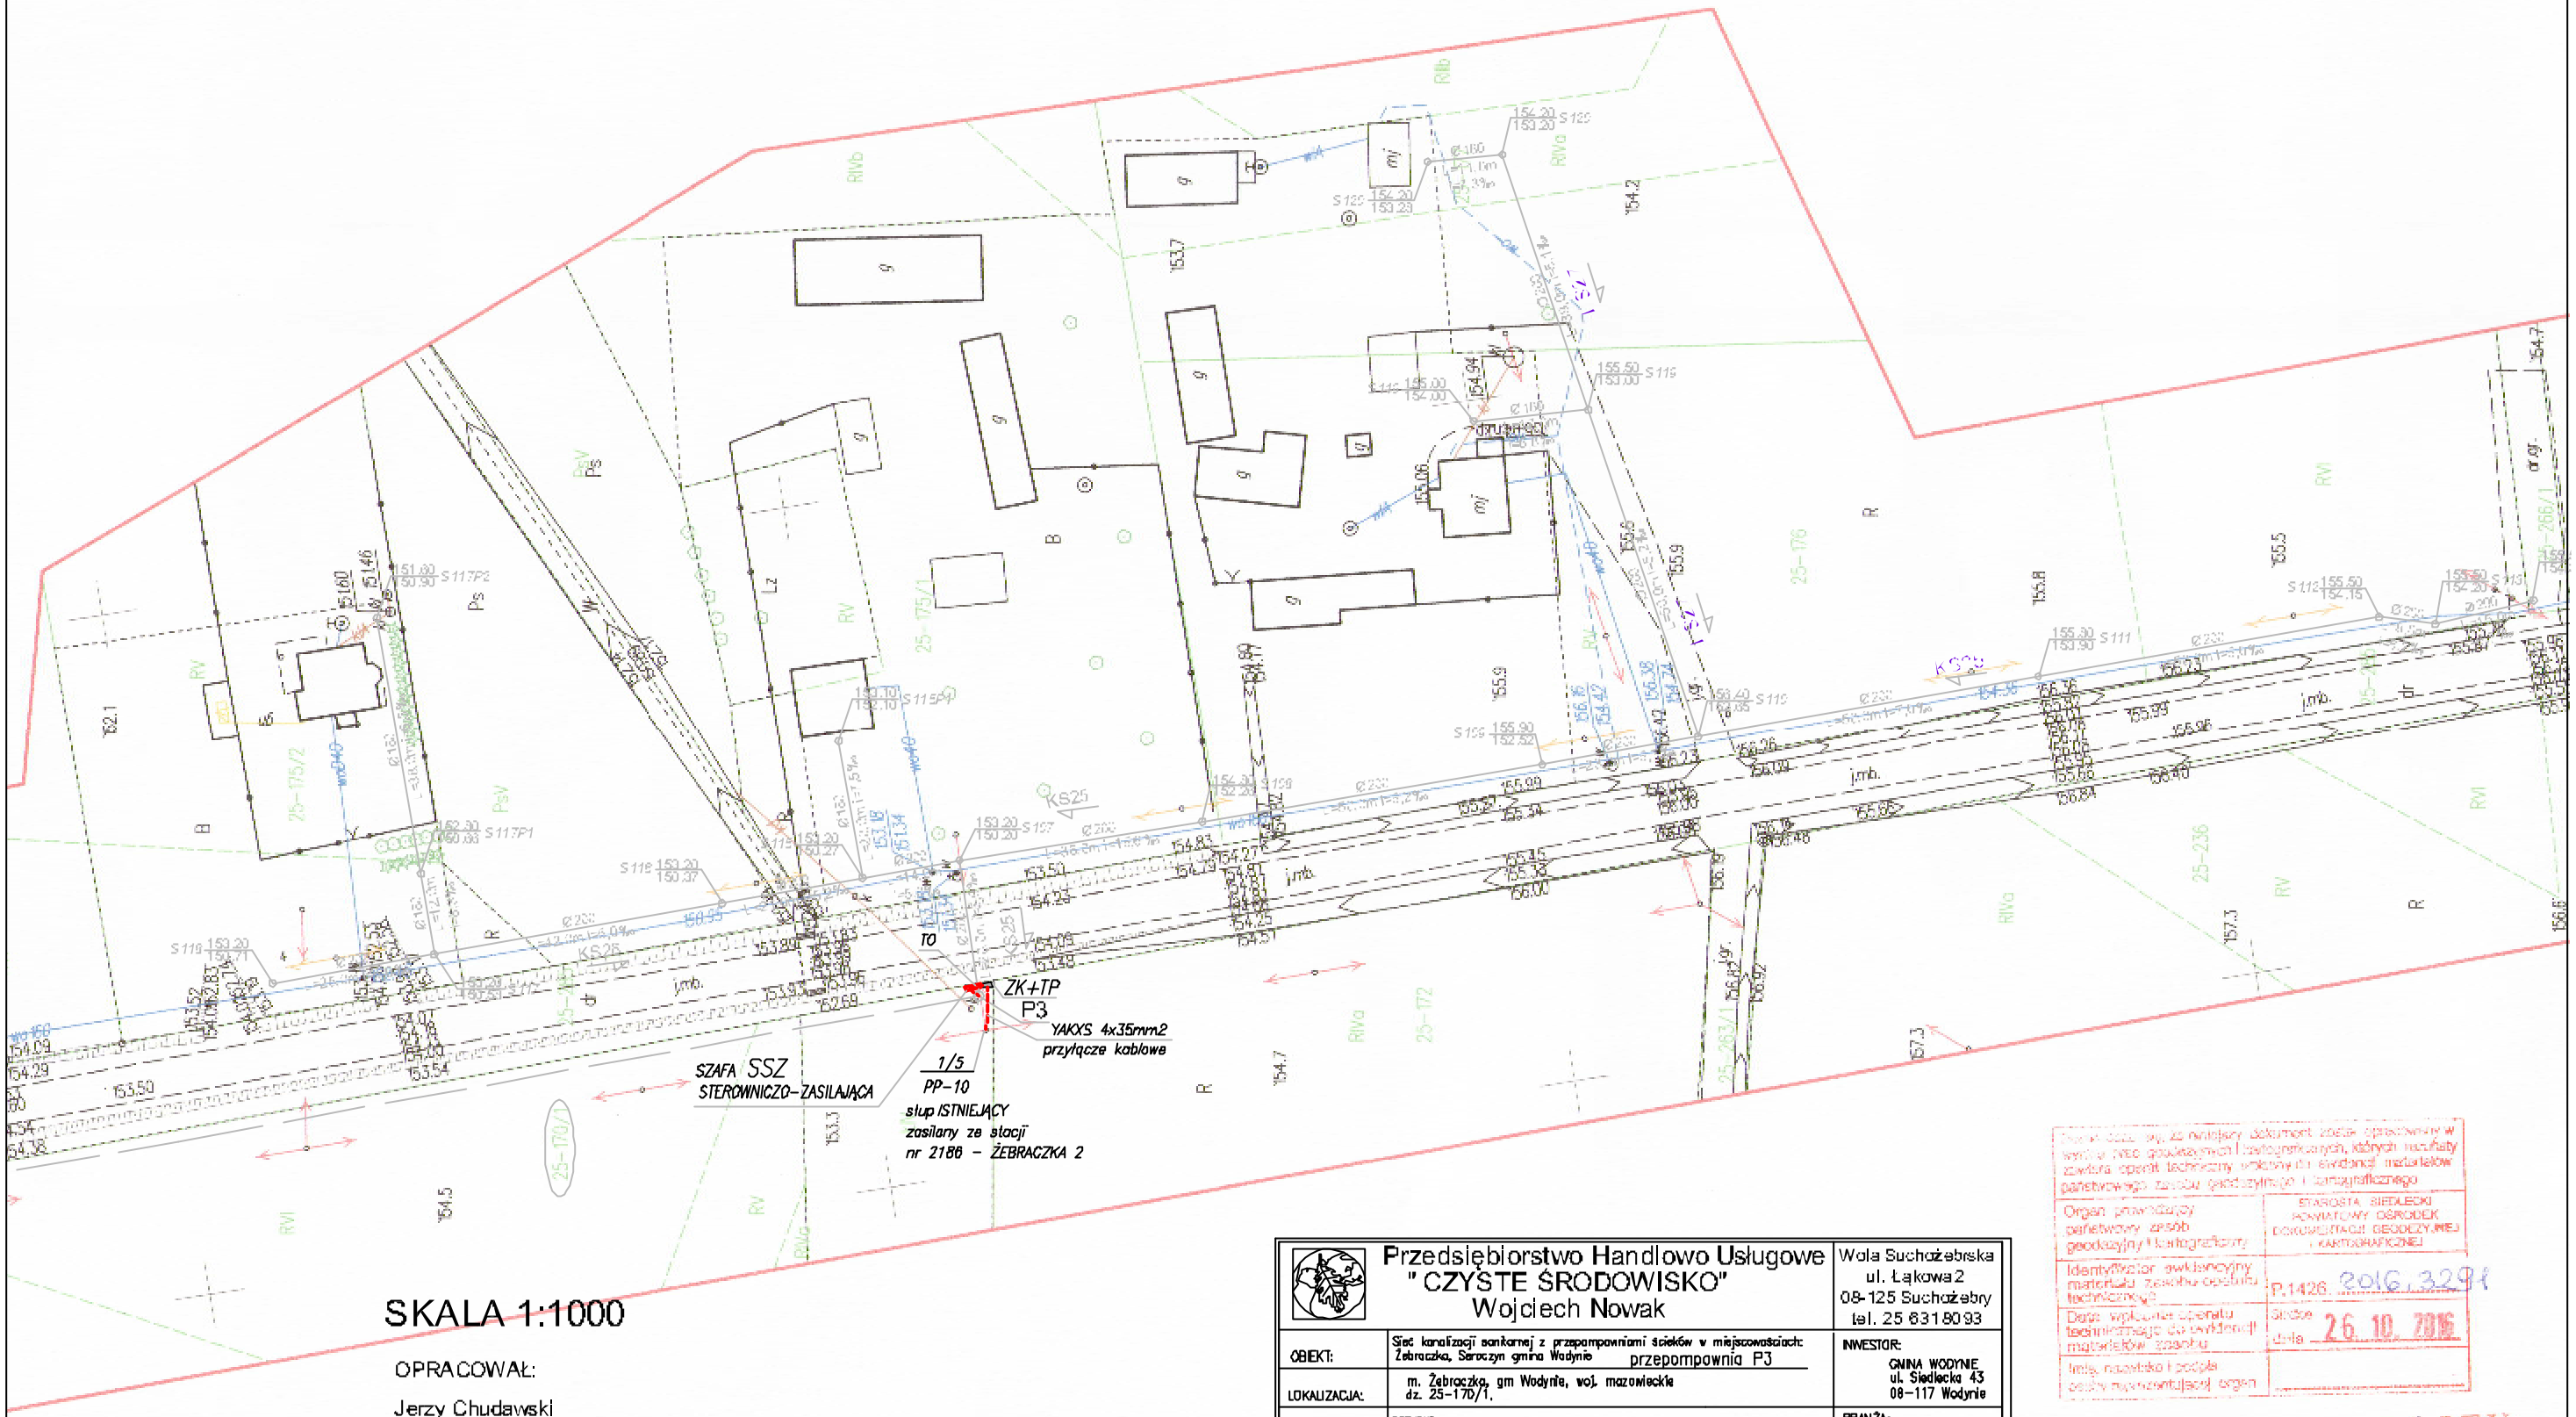

SKALA 1:1000

OPRACOWAŁ:

Jerzy Chudawski

Przedsiębiorstwo Handlowo Usługowe "CZYSTE ŚRODOWISKO" Wojciech Nowak		Wola Suchożebrska ul. Łąkowa 2 08-125 Suchożebry tel. 25 6318093
OBIEKT:	Sieć kanalizacji sanitarnej z przepompowniami ścieków w miejscowościach: Żebraczka, Saroczyn gmina Wodynie przepompownia P3	INWESTOR: GMINA WODYNIE ul. Siedlecka 43 08-117 Wodynie
LOKALIZACJA:	m. Żebraczka, gm Wodynie, woj. mazowieckie dz. 25-170/1.	
STADIUM: P.B.	PROJEKT przyłącze energetyczne – zasilające	BRANŻA: ELEKTRYCZNA
	RYSUNEK Przebieg linii zasilającej	NR RYS. 1
PROJEKTANT:	mgr inż. Jerzy Chudawski GPB. 4224/57/50/89	SKALA: 1:1000
OPRACOWAŁ:		DATA: 02.2017r

Niniejszym oświadcza się, że niniejszy dokument został opracowany w wyniku zwykłej geodezyjnej i kartograficznej, których rezultaty zawiera operat techniczny wykonywany na ewidencji materiałów państwowego zasobu geodezyjnego i kartograficznego

Organ prowadzący państwowy zasób geodezyjny i kartograficzny	STAROSTA SIEDLECKI POWIATOWY OŚRODEK DOKUMENTACJI GEODEZYJNEJ I KARTOGRAFICZNEJ
Identyfikator ewidencyjny materiału zasobu operatu technicznego	P.1426.2016.3291
Data wpisania operatu technicznego do ewidencji materiałów zasobu	Siedlce dnia 26.10.2016
Imię, nazwisko i pieczęć osoby reprezentującej organ	

Z up. STAROSTY

Danuta Wereda-Indyka

Podinspektor Wydziału Geodezji i Gospodarki Nieruchomościami