


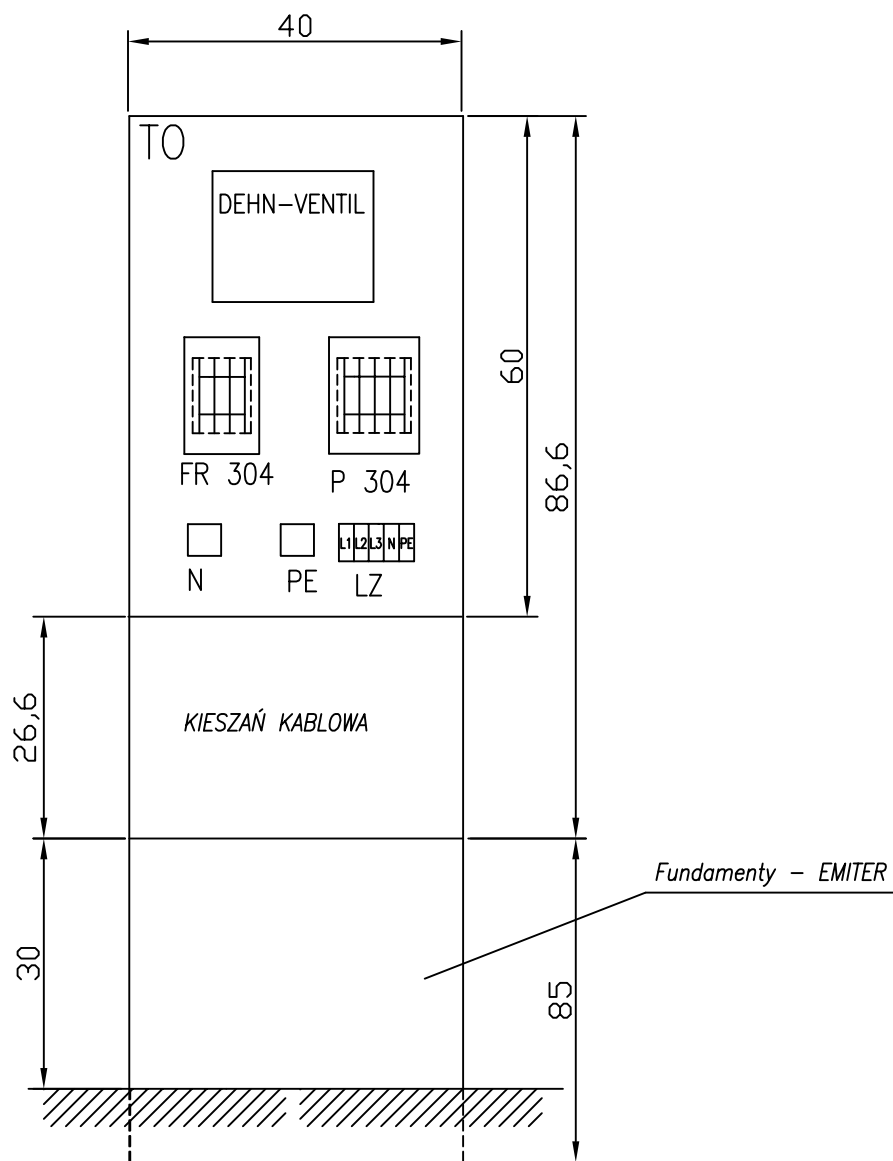

UWAGI

- zastosować szafki firmy EMITER typ OSZ40x60
- typ fundamentów F-40x85 - firmy EMITER

	Przedsiębiorstwo Handlowo Usługowe "CZyste Środowisko" Wojciech Nowak	Wola Suchożebrska ul. Łąkowa 2 08-125 Suchożebrzy tel. 25 631 80 93
OBIEKT:	Sieć kanalizacji sanitarnej z przepompowniami ścieków w miejscowościach: Żebraczka, Seroczyn gmina Wodnie przepompownia P3	INWESTOR:
LOKALIZACJA:	m. Żebraczka, gm Wodnie, woj. mazowieckie dz. 25-170/1,	GMINA WODNIE ul. Siedlecka 43 08-117 Wodnie
STADIUM:	PROJEKT przyłącze energetyczne - zasilające P.B.	BRANŻA: ELEKTRYCZNA
PROJEKTANT:	RYSUNEK Tablica oronnikowa TO - rozmieszczenie aparatów mgr inż. Jerzy Chudawski GPB. 4224/57/50/89	NR RYS. 3
OPRACOWAŁ:		SKALA: 1:100
		DATA: 02.2017r