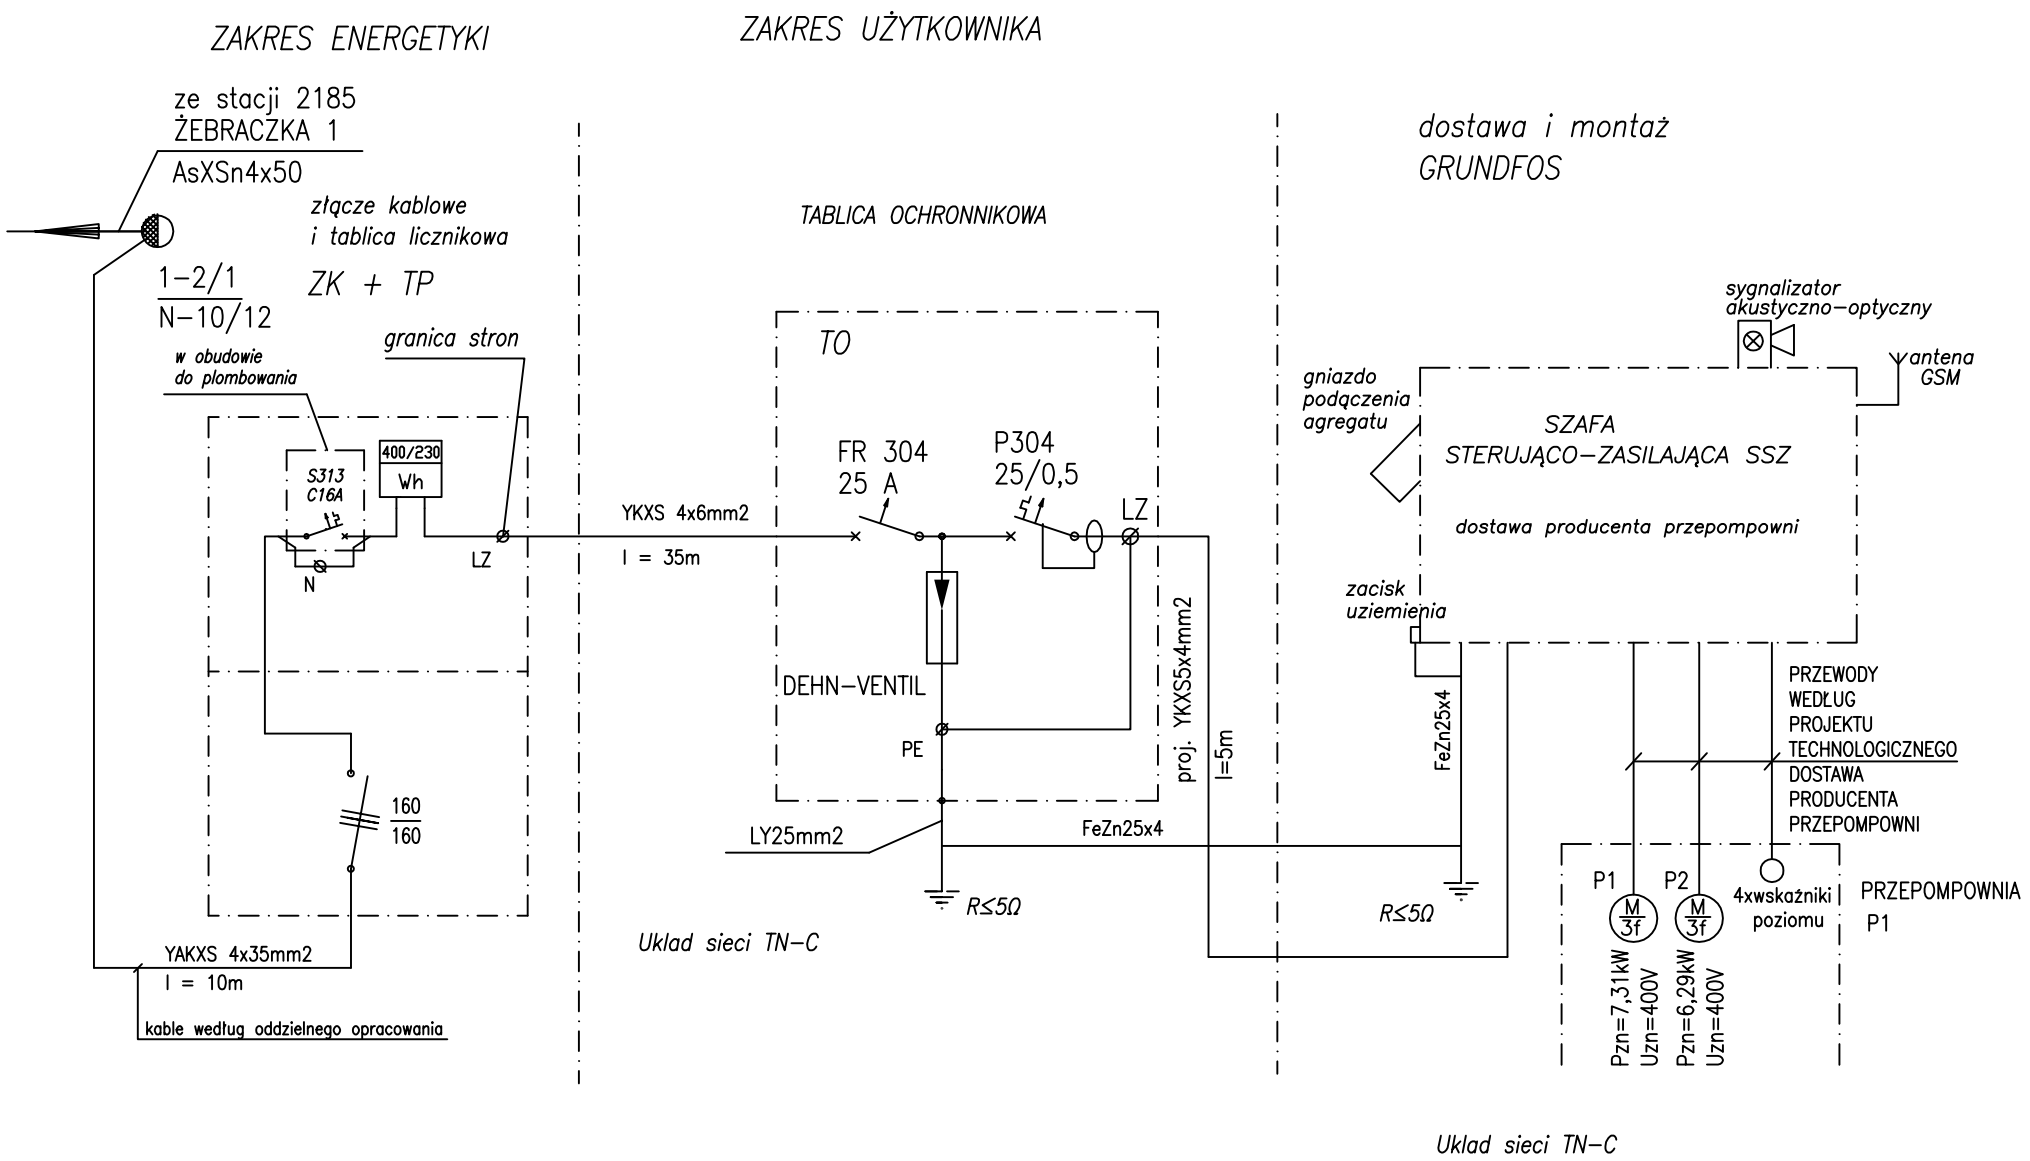

Przedsiębiorstwo Handlowo Usługowe "CZYSTE ŚRODOWISKO" Wojciech Nowak	Wola Suchożebrska ul. Łąkowa 2 08-125 Suchożebry tel. 25 631 80 93	STADIUM: P.B.	PROJEKT	przyłącze energetyczne – zasilające	BRANŻA: ELEKTRYCZNA
			RYSUNEK	SCHEMAT ZASILANIA	NR RYS. 2
OBIEKT: Sieć kanalizacji sanitarnej z przepompowniami ścieków w miejscowościach: Żebraczka, Seroczyn gmina Wodynie przepompownia P1	INWESTOR: GMINA WODYNIE ul. Siedlecka 43 08-117 Wodynie	PROJEKTANT:	mgr inż. Jerzy Chudawski GPB. 4224/57/50/89		SKALA: –
LOKALIZACJA: m. Żebraczka, gm Wodynie, woj. mazowieckie dz. 25-104,		OPRACOWAŁ:			DATA: 02.2017r