


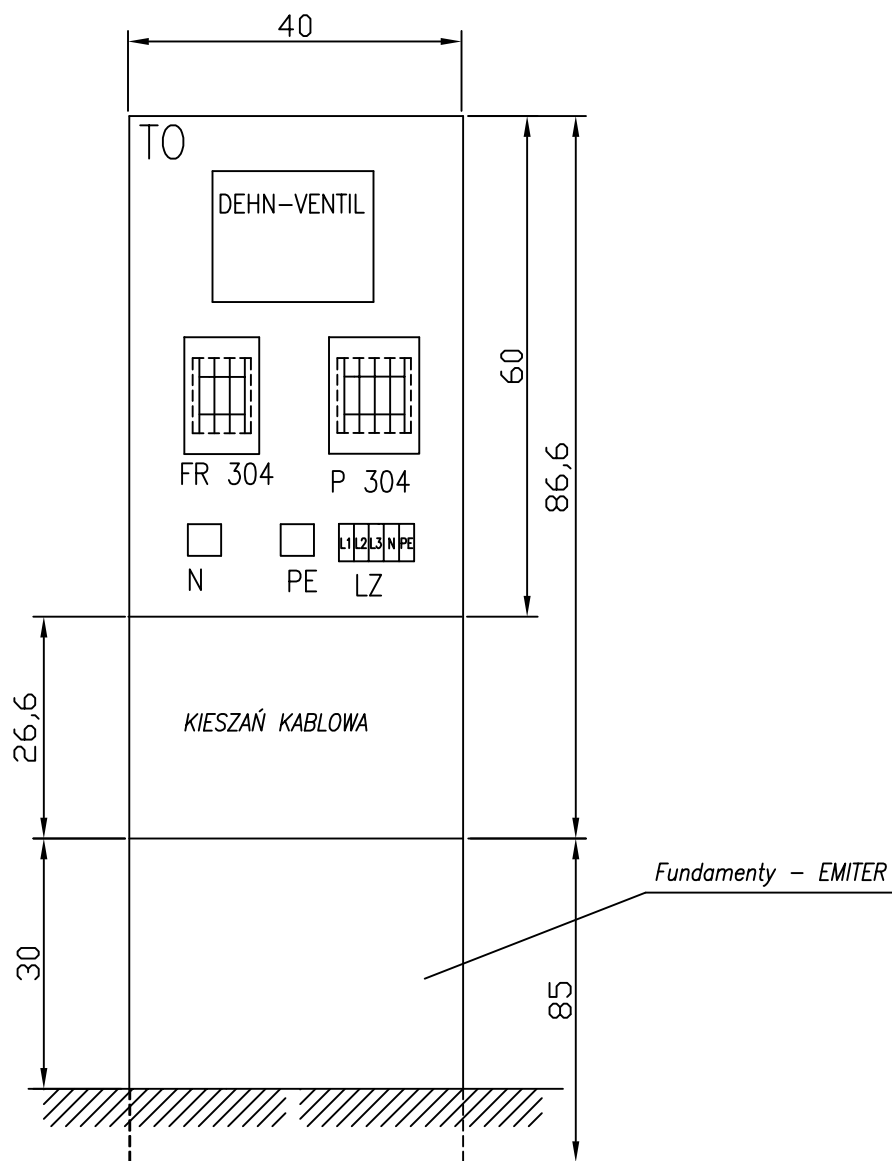

UWAGI

- zastosować szafki firmy EMITER typ OSZ40x60
- typ fundamentów F-40x85 - firmy EMITER

	Przedsiębiorstwo Handlowo Usługowe "CZyste Środowisko" Wojciech Nowak	Wola Suchożębrska ul. Łąkowa 2 08-125 Suchożębry tel. 25 631 80 93
OBIEKT:	Sieć kanalizacji sanitarnej z przepompowniami ścieków w miejscowościach: Żebraczka, Seroczyn gmina Wodynie przepompownia P1	INWESTOR:
LOKALIZACJA:	m. Żebraczka, gm Wodynie, woj. mazowieckie dz. 25-104,	GMINA WODYNIE ul. Siedlecka 43 08-117 Wodynie
STADIUM: P.B.	PROJEKT przyłącze energetyczne - zasilające RYSUNEK Tablica oronnikowa TO - rozmieszczenie aparatów	BRANŻA: ELEKTRYCZNA NR RYS. 3
PROJEKTANT:	mgr inż. Jerzy Chudawski GPB. 4224/57/50/89	SKALA: 1:100
OPRACOWAŁ:		DATA: 02.2017r