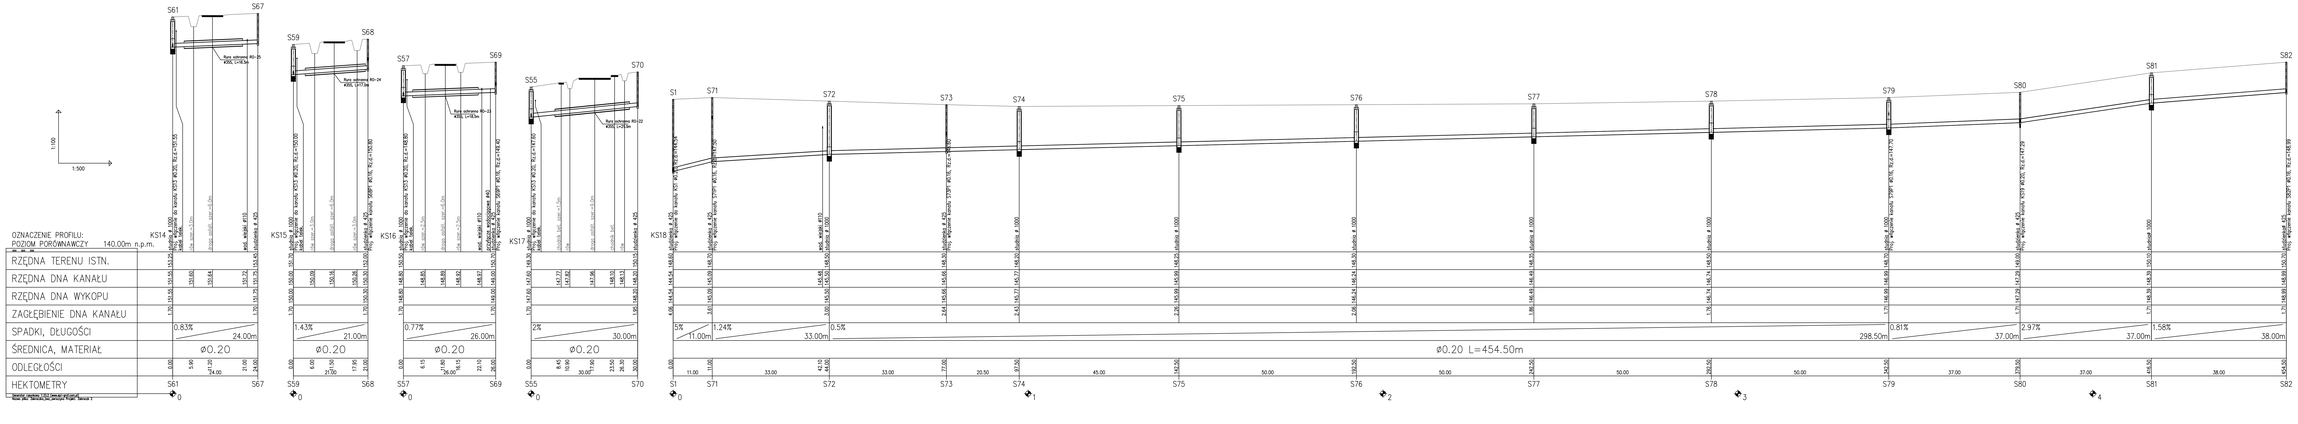

Przedsiębiorstwo Handlowo Usługowe " CZYSTE ŚRODOWISKO" Wojciech Nowak			Wola Suchożebrska ul. Łąkowa 2 08-125 Suchożebry tel. 25 631 80 93
Funkcja	Imię i nazwisko	Specjalność	Podpis
Projektant	mgr inż. Wojciech Nowak	Instalacyjno-Inżynieryjna w Ochronie Środowiska	MAZOWIECKI OIIB/ZP/0-0/2/2/2 OIIB/ZP/0-0/2/2/2
Sprawdzający	mgr inż. Agnieszka Ożójda	Inżynieryjna Ochrona Środowiska	71/93/96
Asystent	mgr inż. Joanna Nowak	-	-
Asystent	mgr inż. Arkadiusz Domański	-	-
Data: Styczeń 2011	Obiekt: Sieć kanalizacji sanitarnej w m. Zdanacka, Senczyn,	Stadium: PB/PW	Brewiarz: Cieszyn
Skala: 1:500	Nazwa rysunku: Profile sieci kanalizacji od KS 14 do KS 18	Brazilia: Inst-sanit	Rys. 10 Wrzesień