


Studnia kanalizacyjna rozprężna DN1200

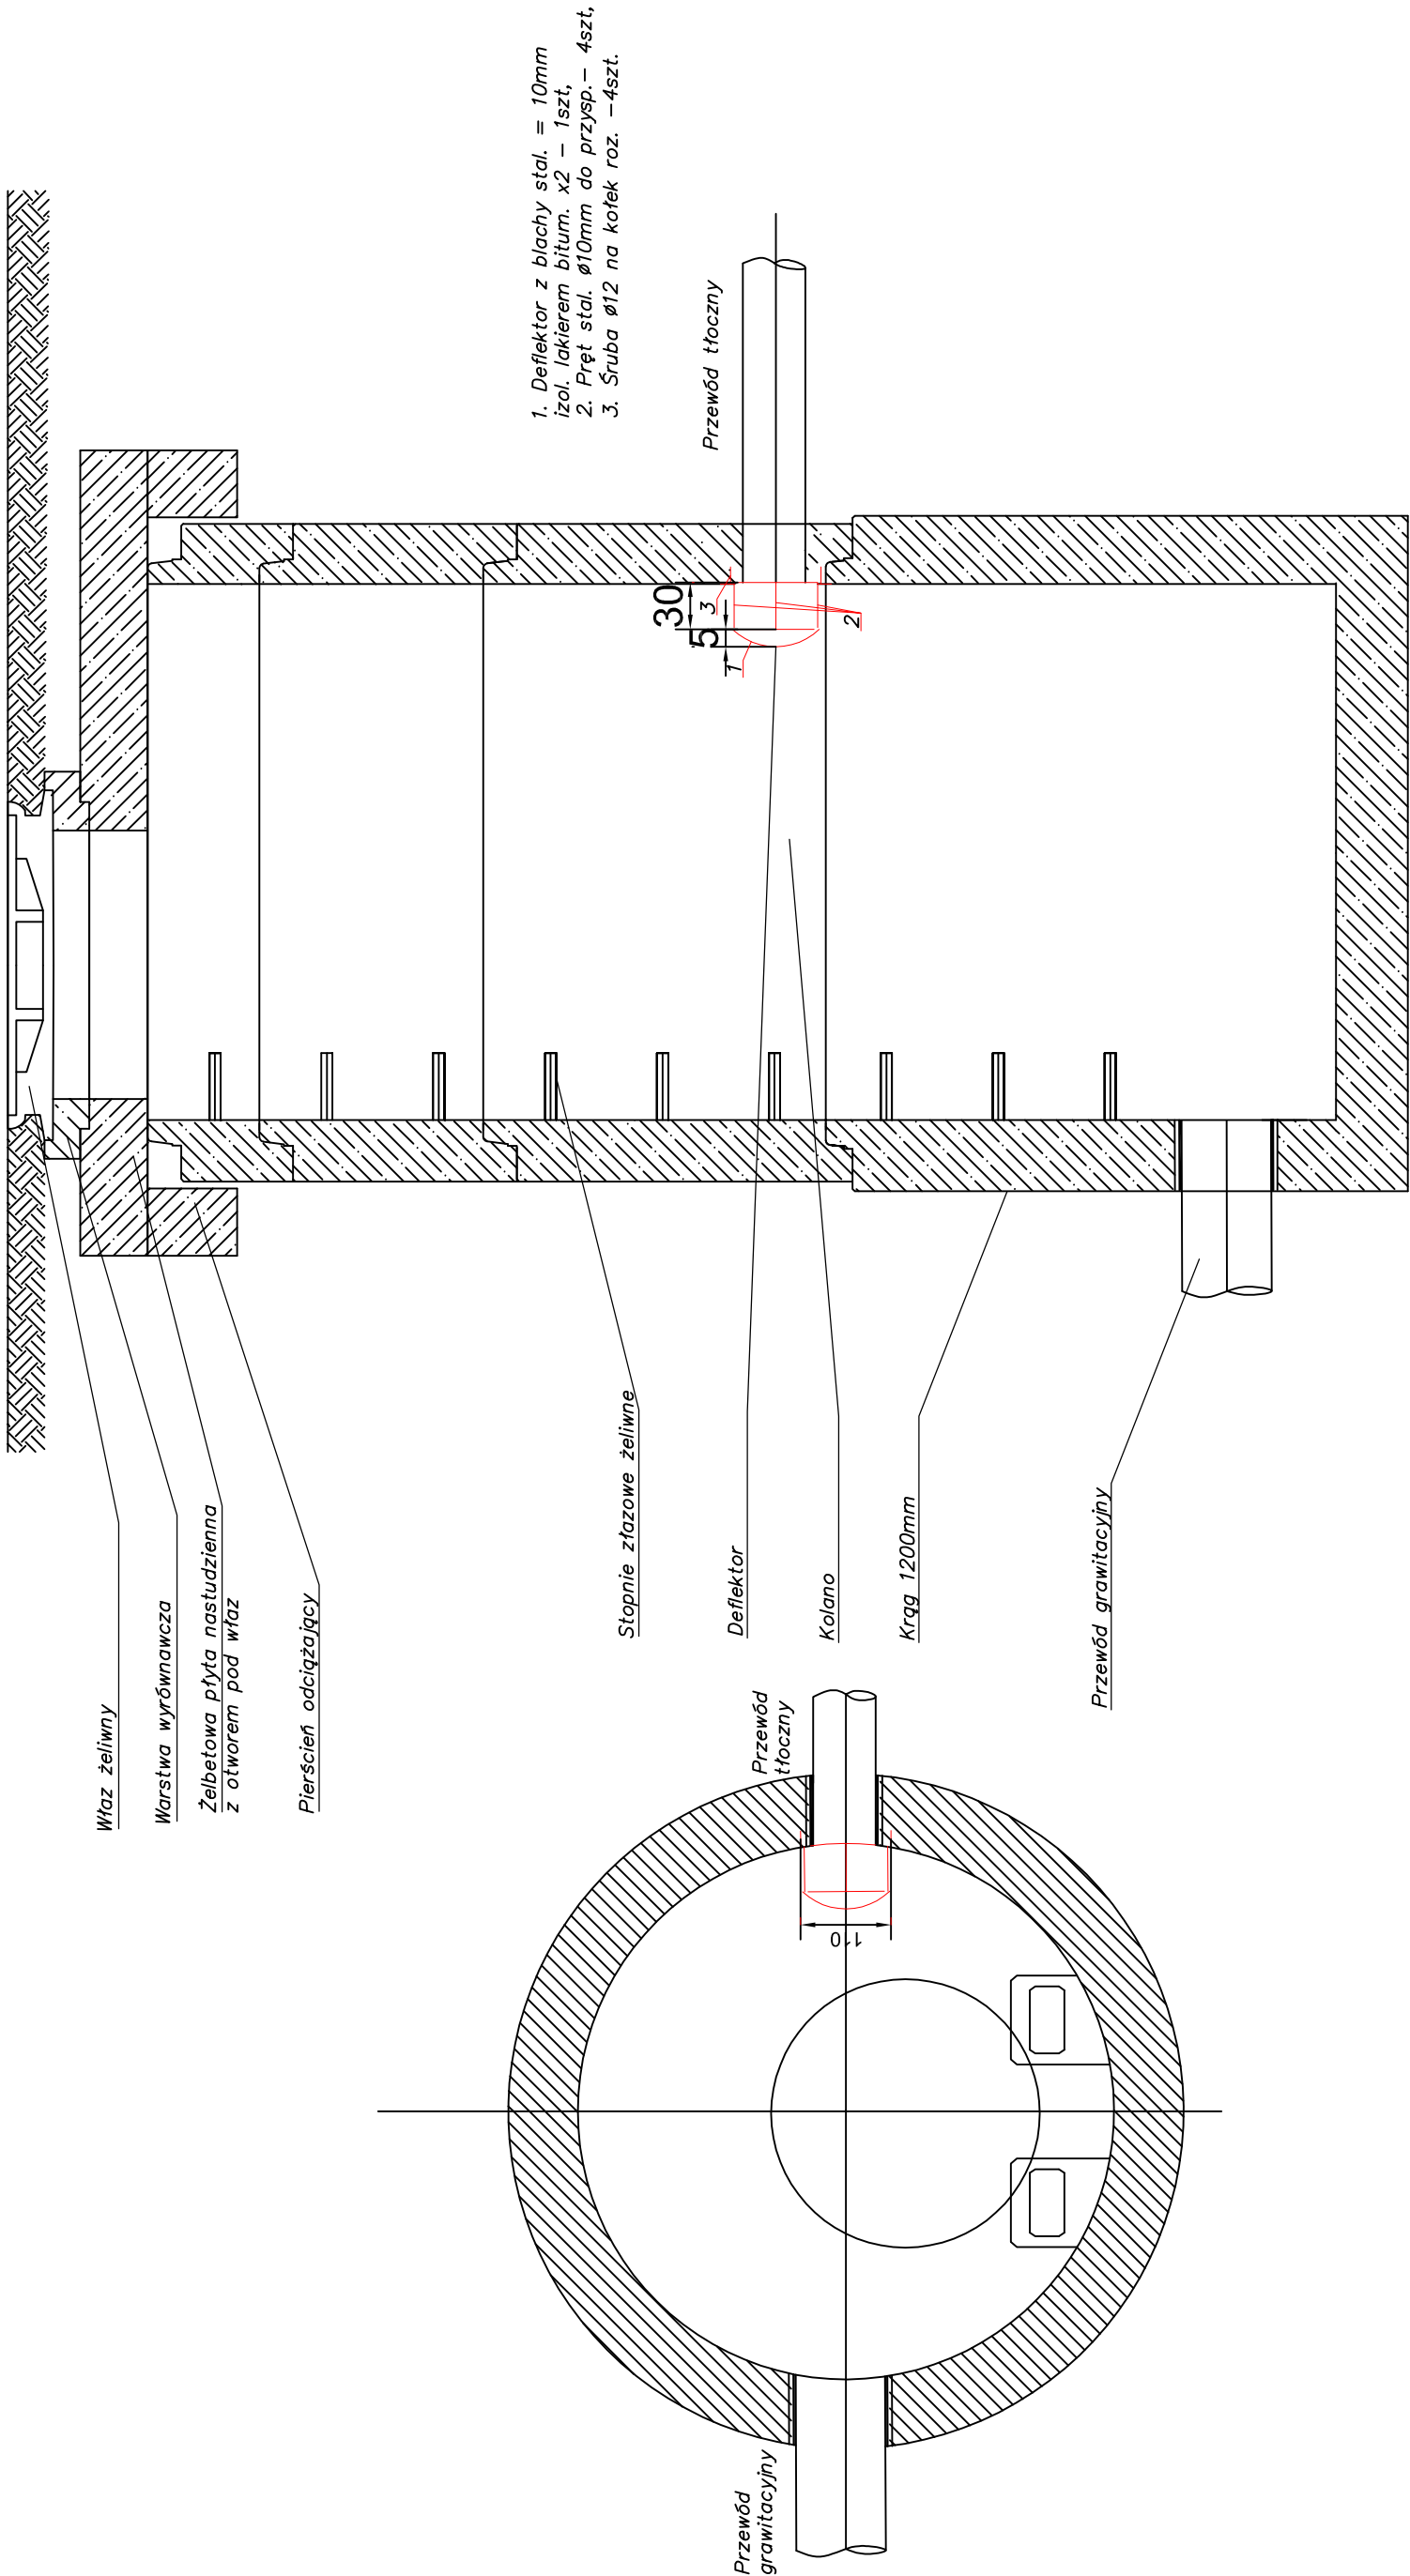

				Przedsiębiorstwo Handlowo Usługowe "CZYTE ŚRODOWISKO" Wojciech Nowak		Wola Suchożebrska ul. Łąkowa 2 08-125 Suchożebrzy tel. 25 631 80 93
Funkcja:	Imię i nazwisko:		Specjalność:	Nr upr.:	Podpis:	
Projektant	mgr inż. Wojciech Nowak		Instalacyjno - inżynierijna	MAZ/0089/ PWBS/16		
Sprawdzający	mgr inż. Agnieszka Uziębło		Instalacyjno - inżynierijna	GPB-4224/ 71/63/89		
Asystent	mgr inż. Joanna Nowak		-	-		
Asystent	mgr inż. Arkadiusz Domański		-	-		
Data: Luty 2017	Obiekt:		Stadium:			
	Sieć kanalizacji sanitarnej w m. Rudnik Mały, Żebraczka, gm Wodynie		PB			
Skala -	Nazwa rysunku:		Branża:			
	Studnia rozprężna DN1200.		Inst-sanit.			
			Rys: 10			