
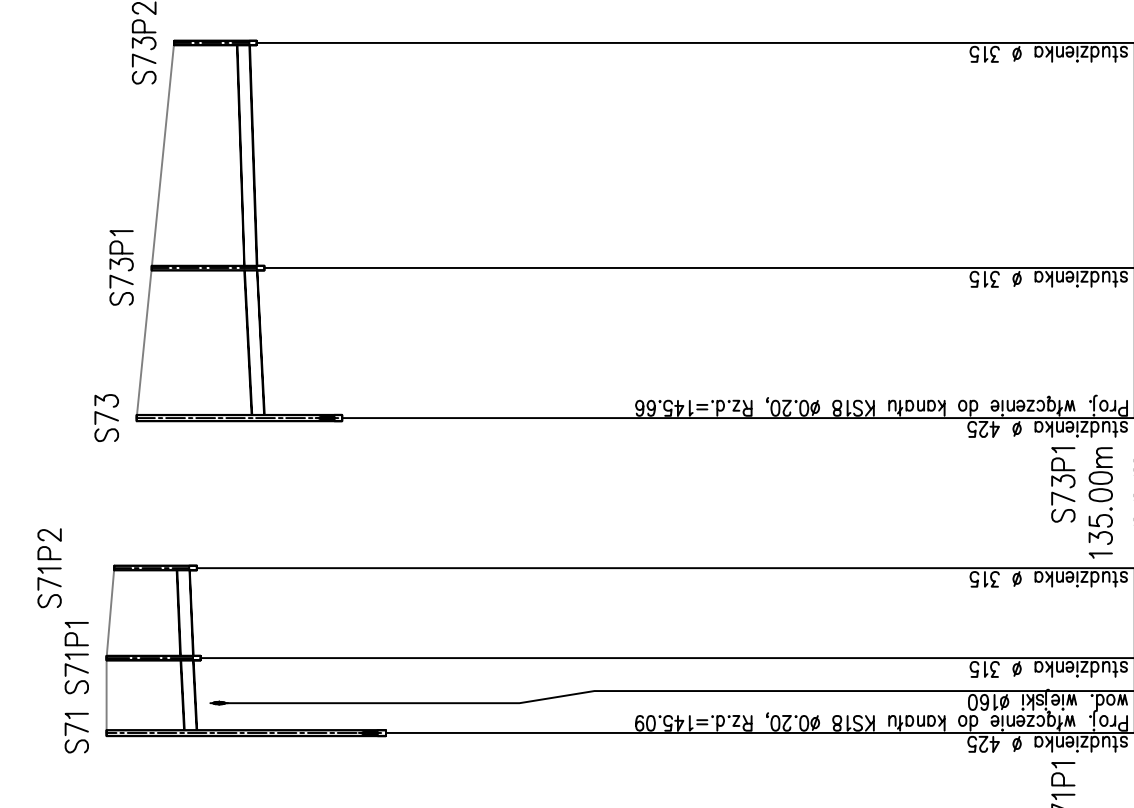
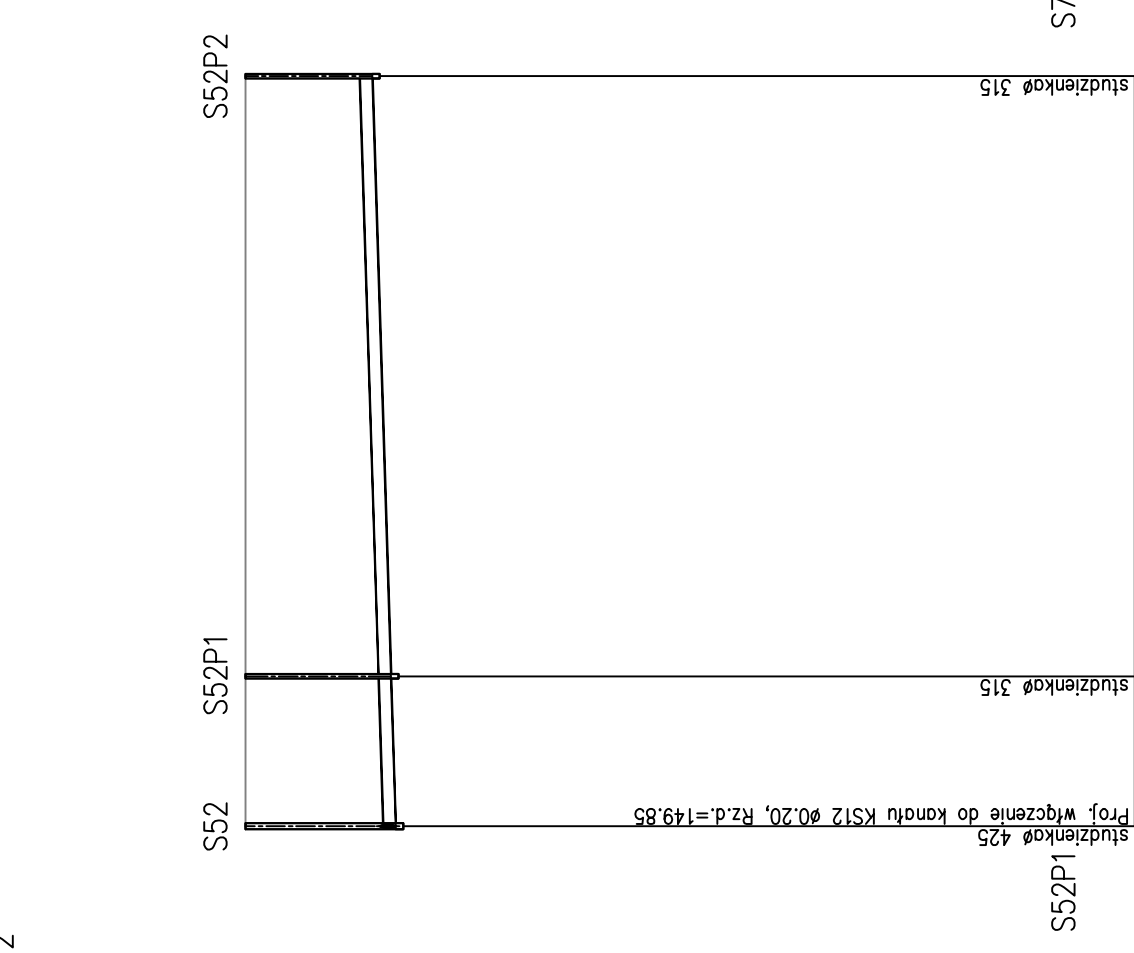
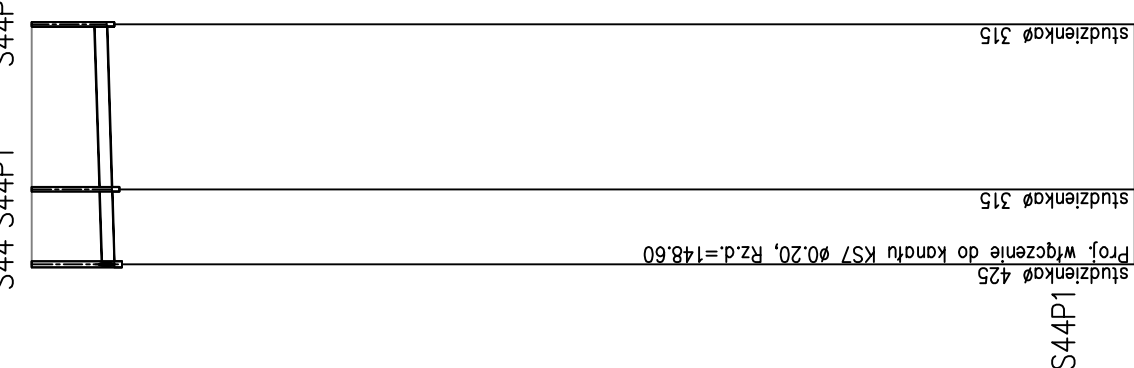
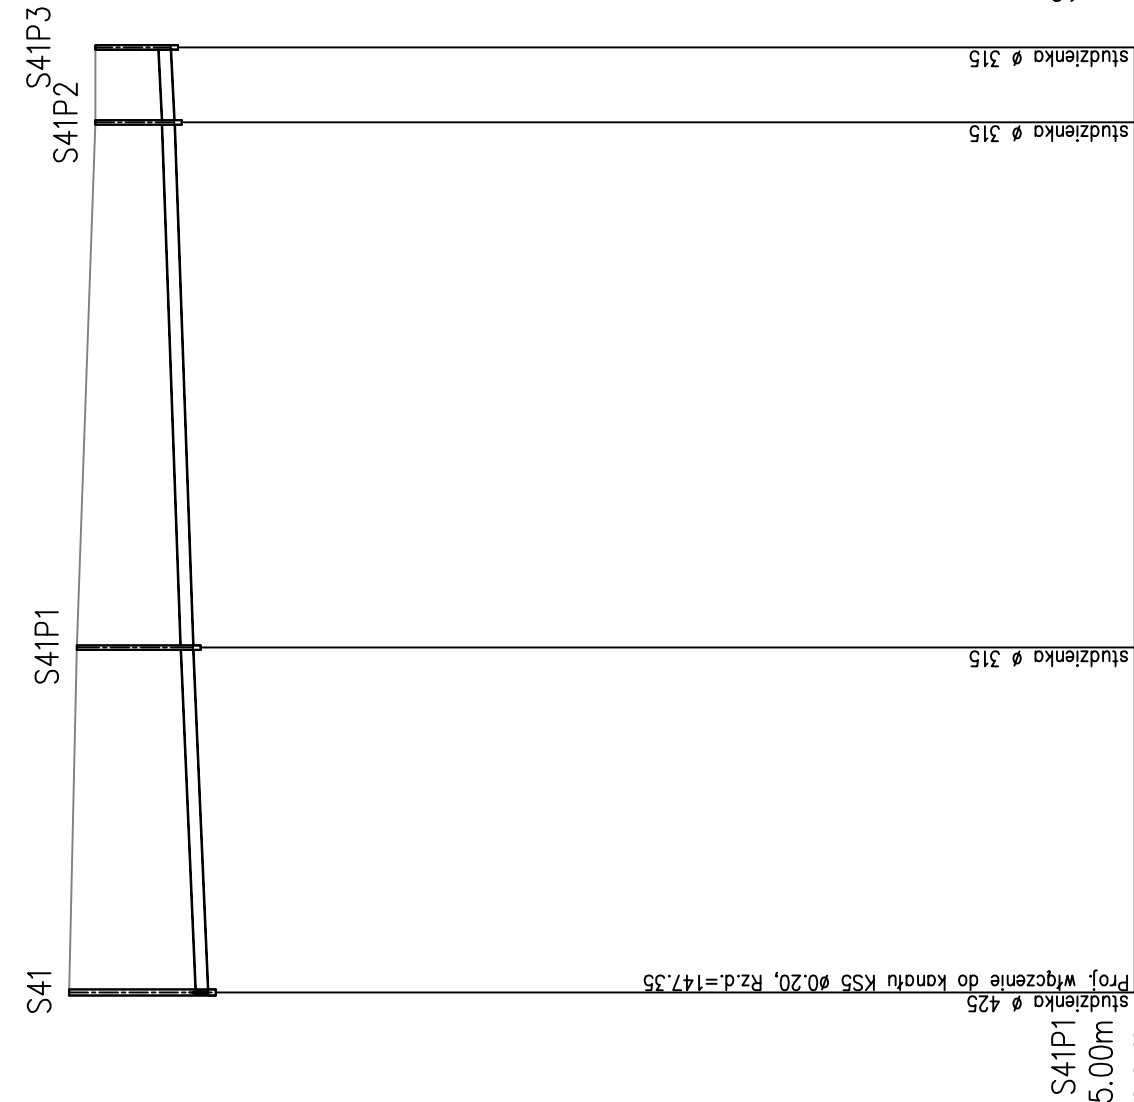
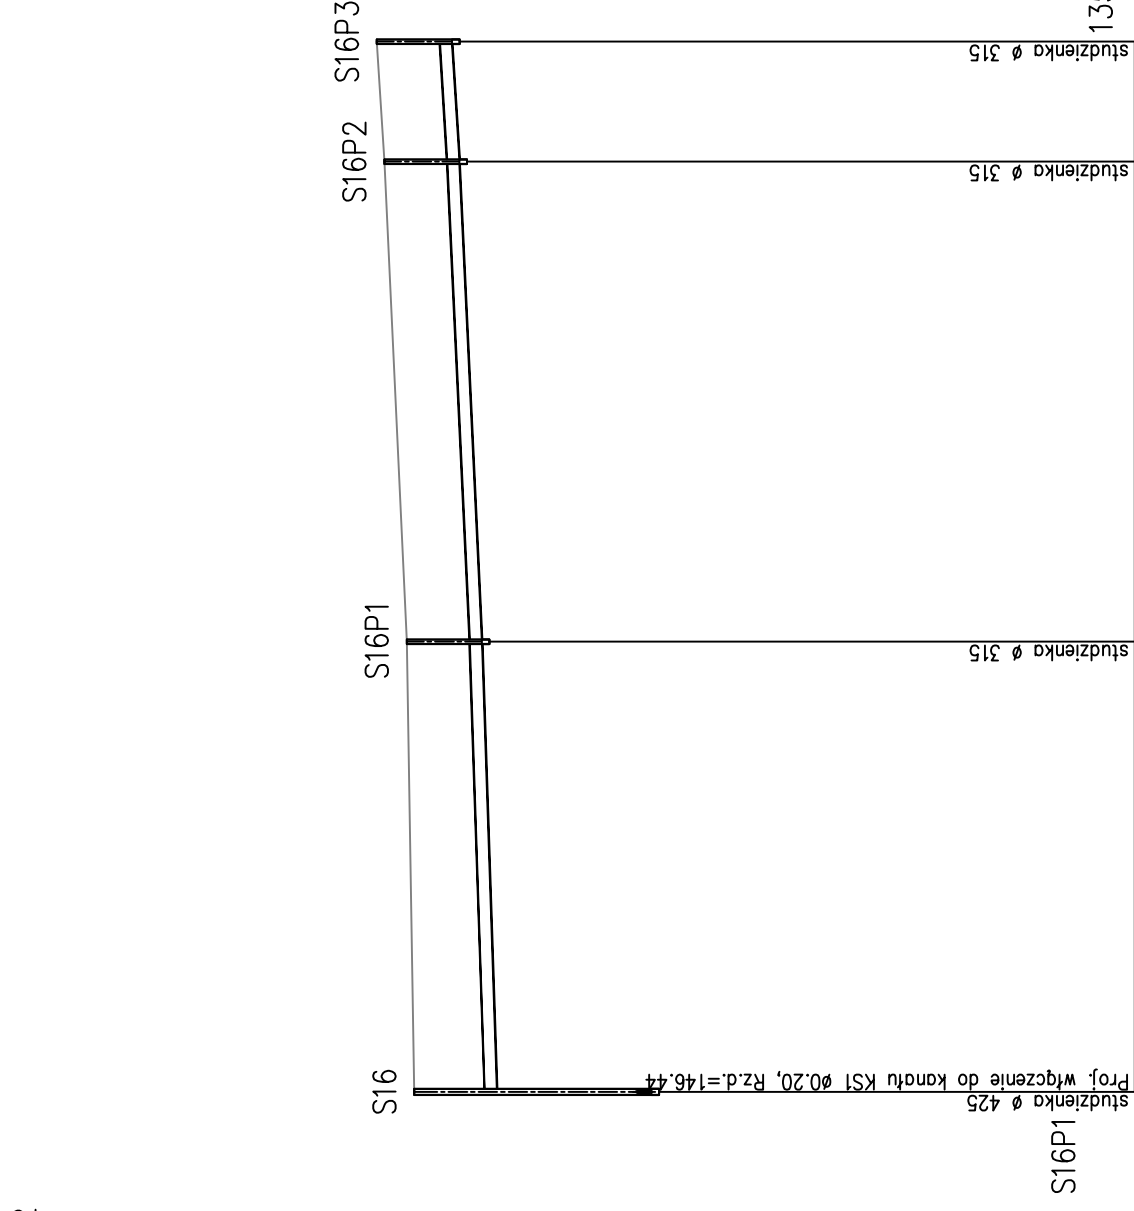
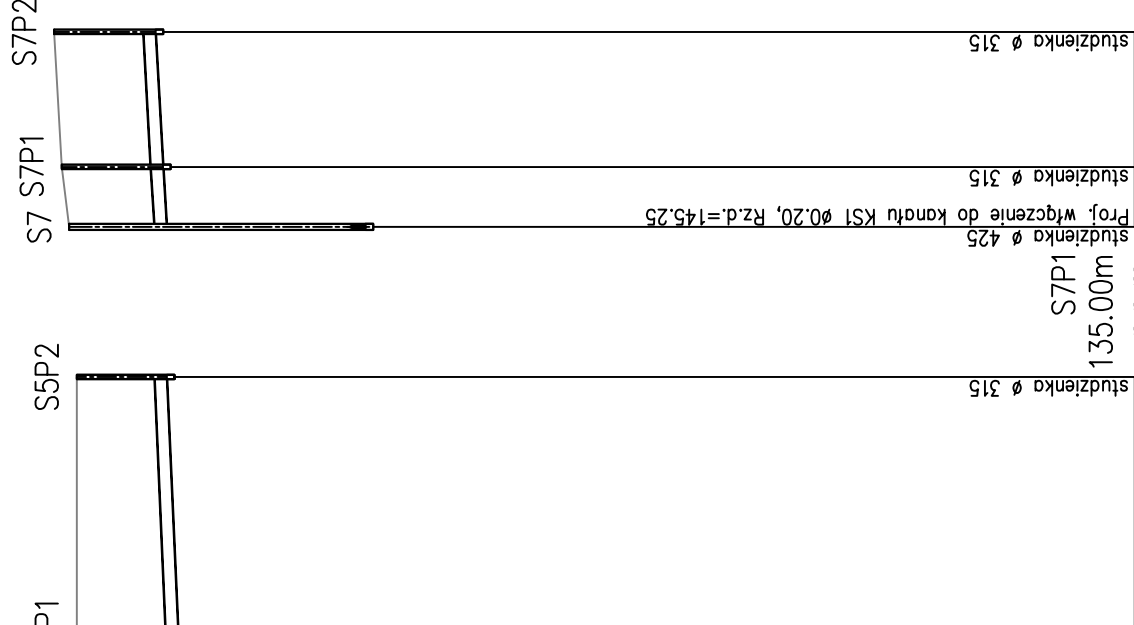


OZNACZENIE PROFILU:
POZIOMI PORÓWNAWCZY 135.00m n.p.m.

RZĘDNA TERENU ISTN.	studnia ø 1000	studzienka ø 315
RZĘDNA DŃA KANAŁU	148.90	147.50
RZĘDNA DŃA WYKOPU	144.80	147.35
ZAGŁĘBIENIE DŃA KANAŁU	4.10	147.50
SPADKI, DŁUGOŚCI	1.35	15.00m
ŚREDNICA, MATERIAŁ	ø0.16	
ODLEGŁOŚCI	0.00	15.00
HEKTOMETRY	S3	S3P1

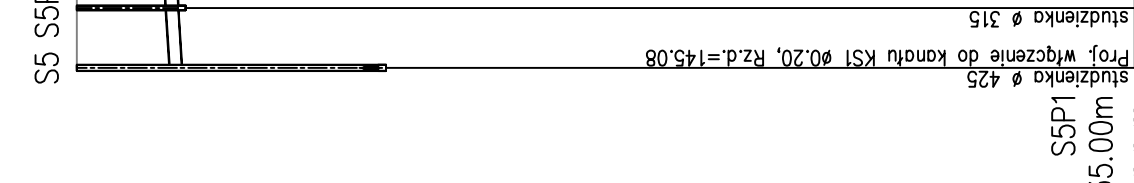

Przedsiębiorstwo Handlowo Usługowe
"CZYSTE ŚRODOWISKO"
Wojciech Nowak

Wola Suchożabska
ul. Łalkowa 2
08-125 Suchożaby
tel. 25 631 80 93

Funkcja:

Specjalność:

Nr. urz.:

mgr inż. Wojciech Nowak

mgr inż. Agnieszka Uziębło

MAZ/0089
PWBS/16
GPK/424/

Projektant

mgr inż. Arkadiusz Domański

716369

Asystent

mgr inż. Joanna Nowak

-

Asystent

mgr inż. Arkadiusz Domański

-

Data:

Obiekt:

Stadium:

Styczeń 2017

Sieć kanalizacji sanitarnej w m. Zabarczka, Seroczyn.

PBPW

Skala 1:500

Nazwa rysunku.

Branża:

Instalant

Profilie sieci kanalizacji od S3P1 do S73P1

Instalant

Rys:

13