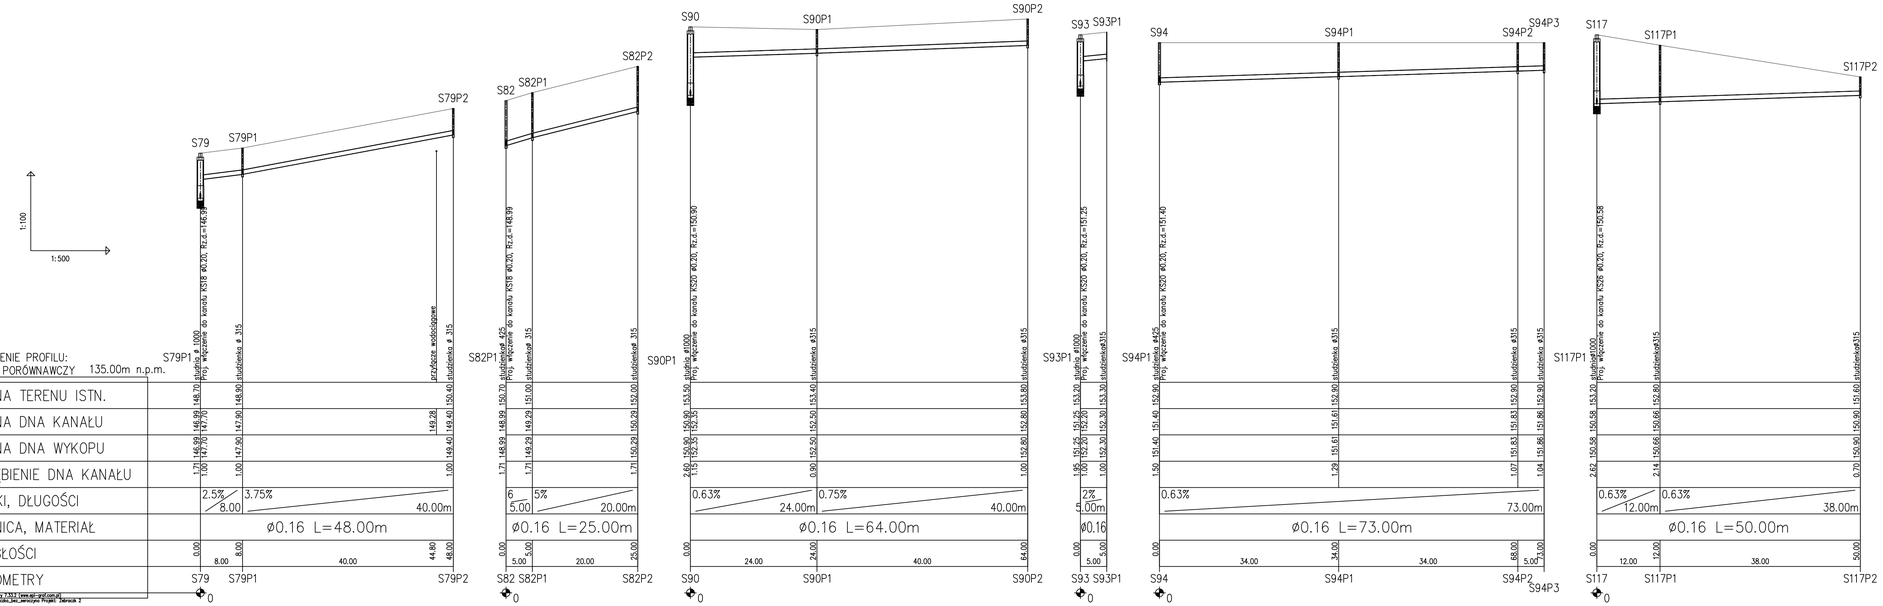

Przedsiębiorstwo Handlowo Usługowe " CZYSTE ŚRODOWISKO" Wojciech Nowak			Wola Suchożebrska ul. Łąkowa 2 08-125 Suchożebry tel. 25 631 80 93
Funkcja:	Imię i nazwisko:	Specjalność:	Nr upr.: / Podpis:
Projektant	mgr inż. Wojciech Nowak	instalacyjno - inżynieryjna	MAZ/0089/ PWBS/16
Sprawdzający	mgr inż. Agnieszka Uzięblo	instalacyjno - inżynieryjna	GPB/4224/ 71/6/389
Asystent	mgr inż. Joanna Nowak	-	-
Asystent	mgr inż. Arkadiusz Domański	-	-
Data: Styczeń 2017	Obiekt: Sieć kanalizacji sanitarnej w m. Żebraczka, Seroczyn.	Stadium: PB/PW	Inwestor: Gmina Wodynie
Skala 1:500	Nazwa rysunku: Profile sieci kanalizacji od S79P1 do S117P1	Branża: Inst-sanit	Rys: 14