


Studnia kanalizacyjna rozprężna DN1200

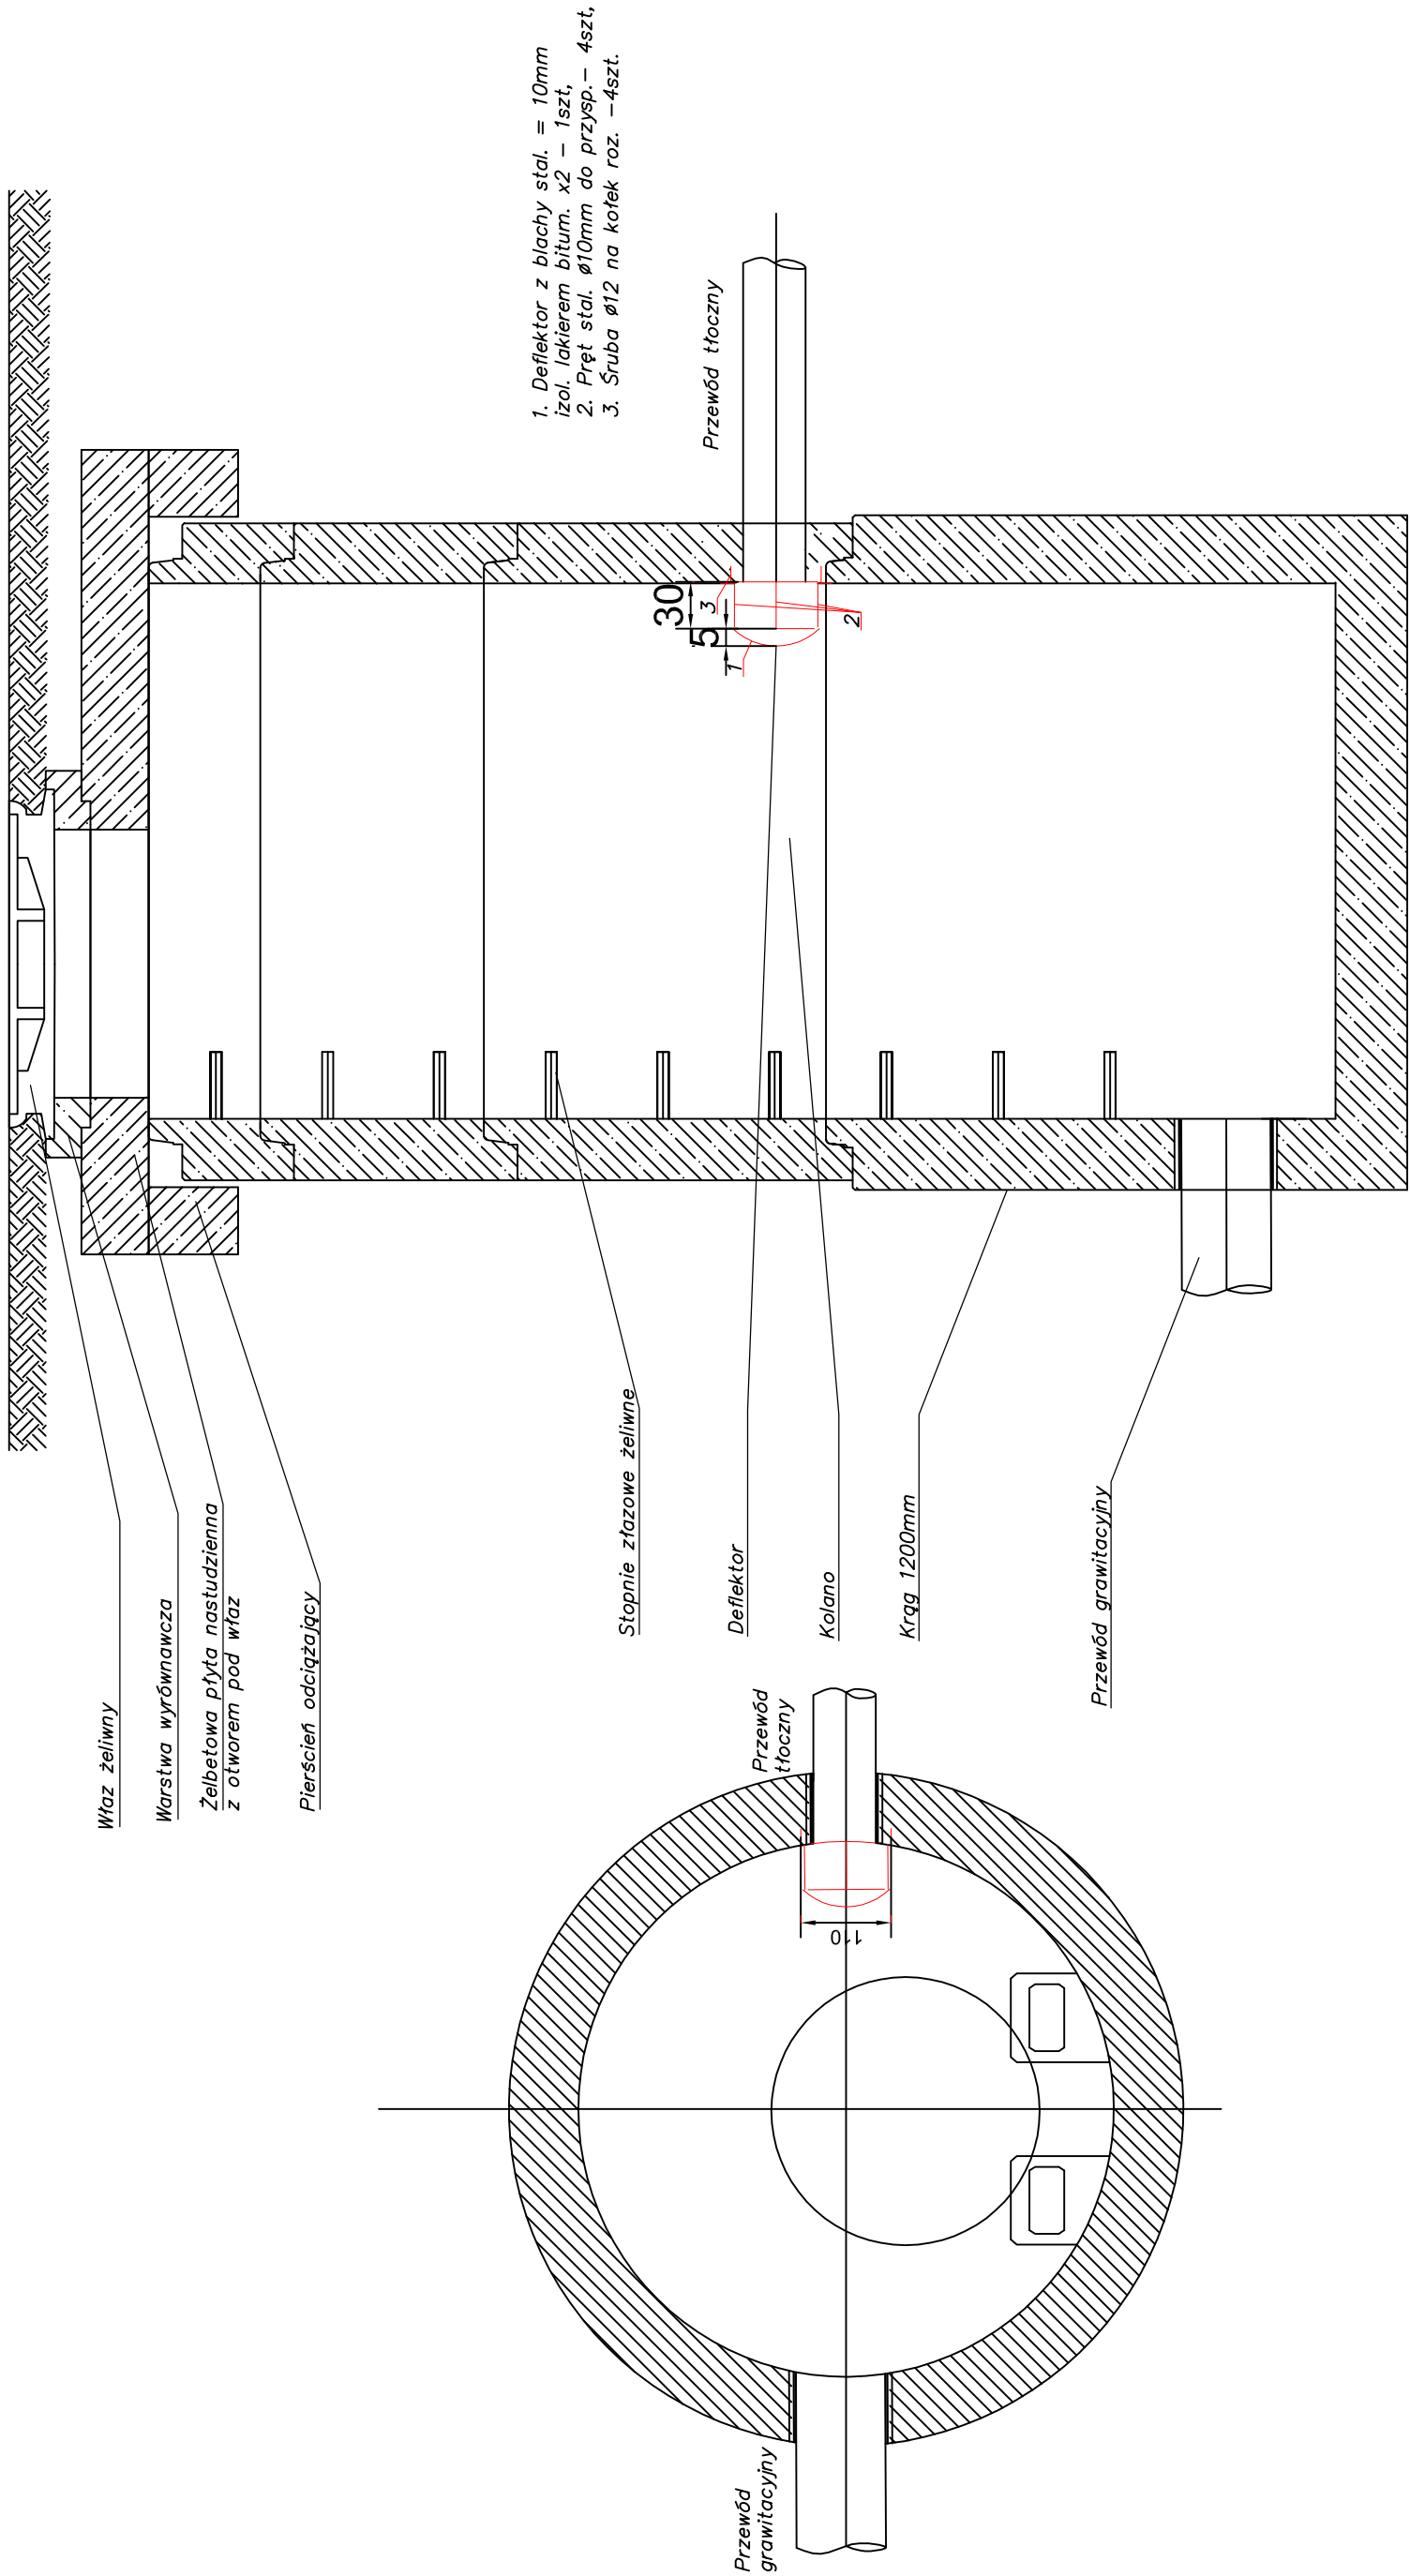

		Przedsiębiorstwo Handlowo Usługowe "CZyste Środowisko" Wojciech Nowak		Wola Suchożebska ul. Łąkowa 2 08-125 Suchożebry tel. 25 631 80 93
Funkcja:	Imię i nazwisko:	Specjalność:	Nr upr.:	Podpis:
Projektant	mgr inż. Wojciech Nowak	Instalacyjno - Inżyneryjna	MAZ/0089/ PWBS/16	
Sprawdzający	mgr inż. Agnieszka Uziębło	Instalacyjno - Inżyneryjna	GPB-4224/ 71/63/89	
Asystent	mgr inż. Joanna Nowak	-	-	
Asystent	mgr inż. Arkadiusz Domański	-	-	
Data: Styczeń 2017	Obekt:	Stadium: PB		
Skala	Nazwa rysunku:	Branża:		
-	Studnia rozprężna DN1200.	Inst-sanit.		
		Inwestor: Gmina Wodnyie		
		Rys: 15		