


Przekrój poprzeczny przez wykop o ścianach szalowanych pod kanalizację sanitarną w pasie drogowym.

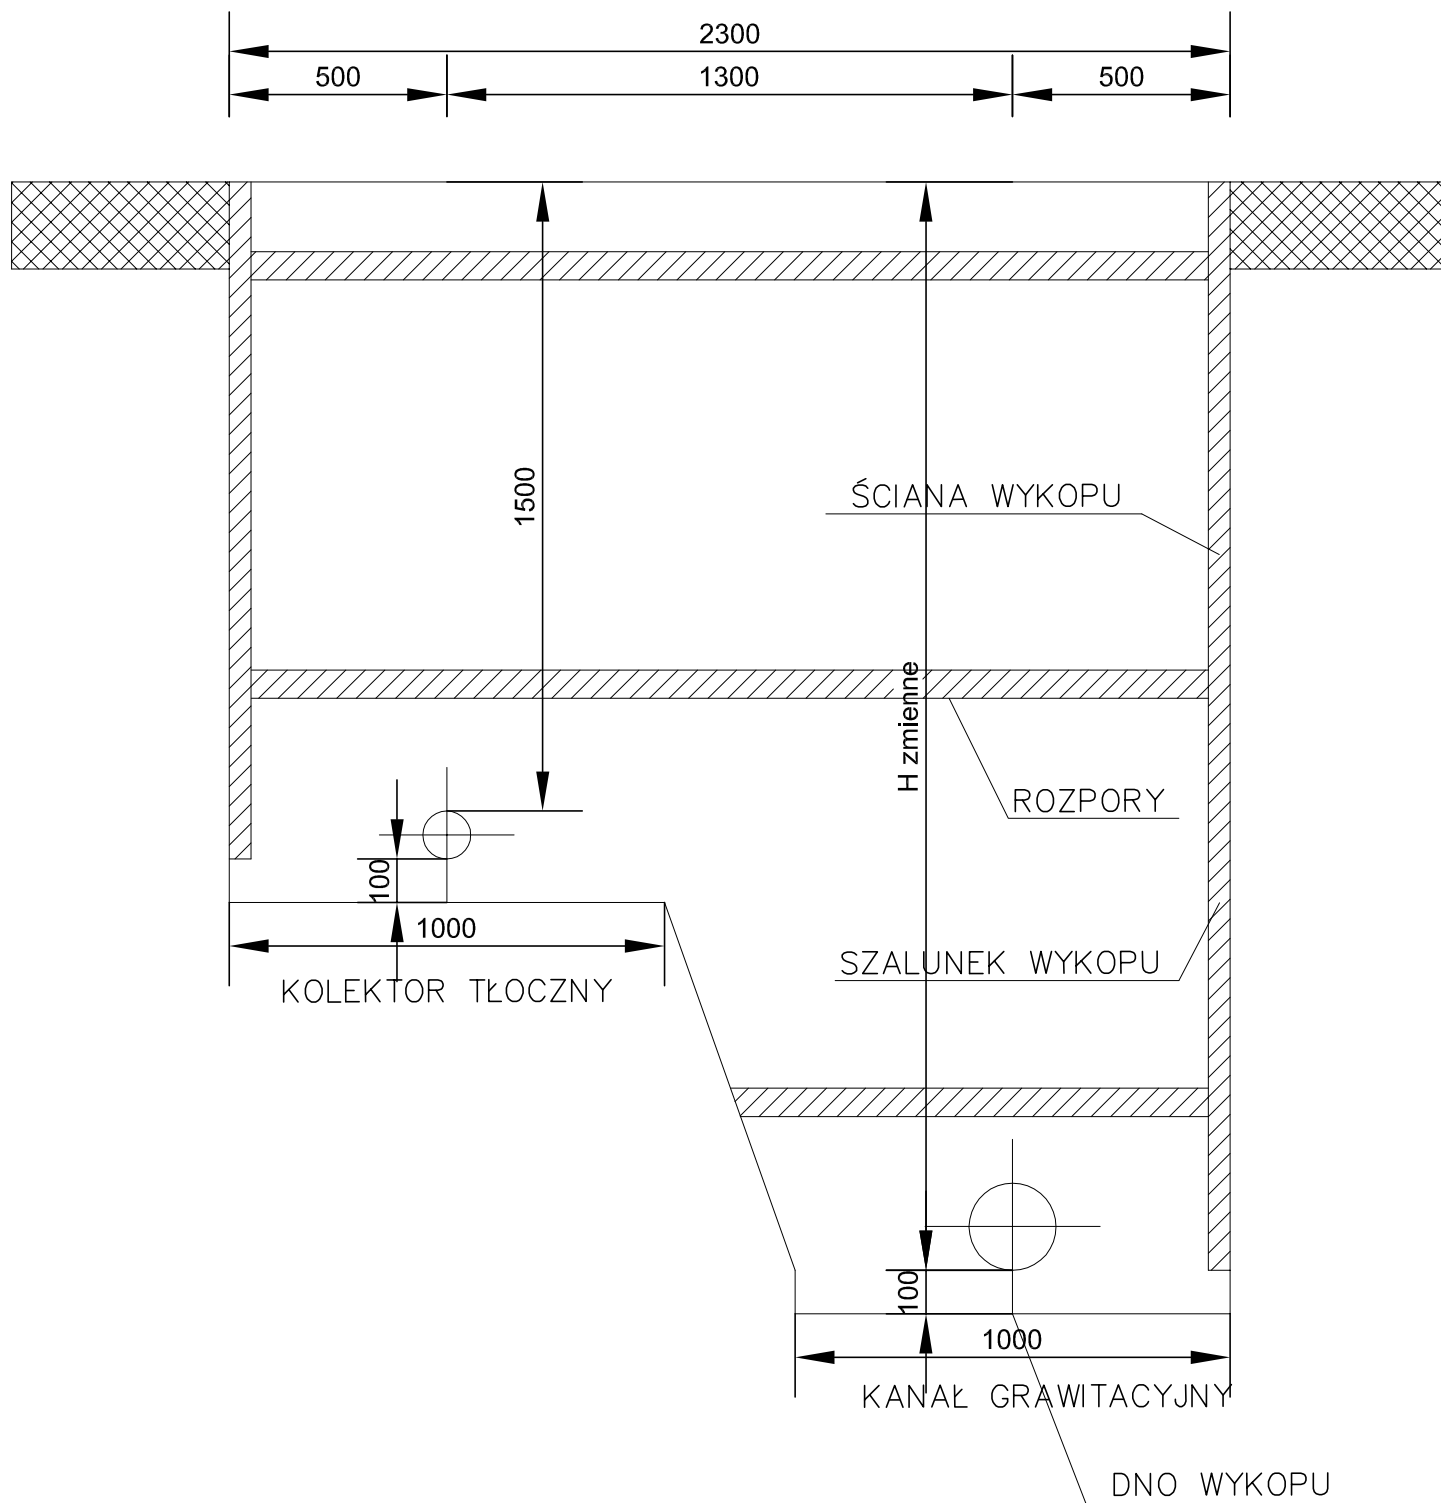

	Przedsiębiorstwo Handlowo Usługowe "CZYTE ŚRODOWISKO" Wojciech Nowak			Wola Suchożebrska ul. Łąkowa 2 08-125 Suchożebry tel. 25 631 80 93
Funkcja:	Imię i nazwisko:	Specjalność:	Nr upr.:	Podpis:
Projektant	mgr inż. Wojciech Nowak	instalacyjno - inżynierska	MAZ/0089/PWBS/16	
Sprawdzający	mgr inż. Agnieszka Uziębło	instalacyjno - inżynierska	GPB-4224/71/63/89	
Asystent	mgr inż. Joanna Nowak	-	-	
Asystent	mgr inż. Arkadiusz Domański	-	-	
Data: Luty 2017	Oblekt: Sieć kanalizacji sanitarnej w m. Rudnik Mały, Żebraczka, gm Wodynie		Stadium: PB	Inwestor: Gmina Wodynie
Skala -	Nazwa rysunku: Przekrój przez wykop z dwoma kanałami.		Branża: Inst-sanit.	Rys: 15