


Studnia kanalizacyjna betonowa DN1000

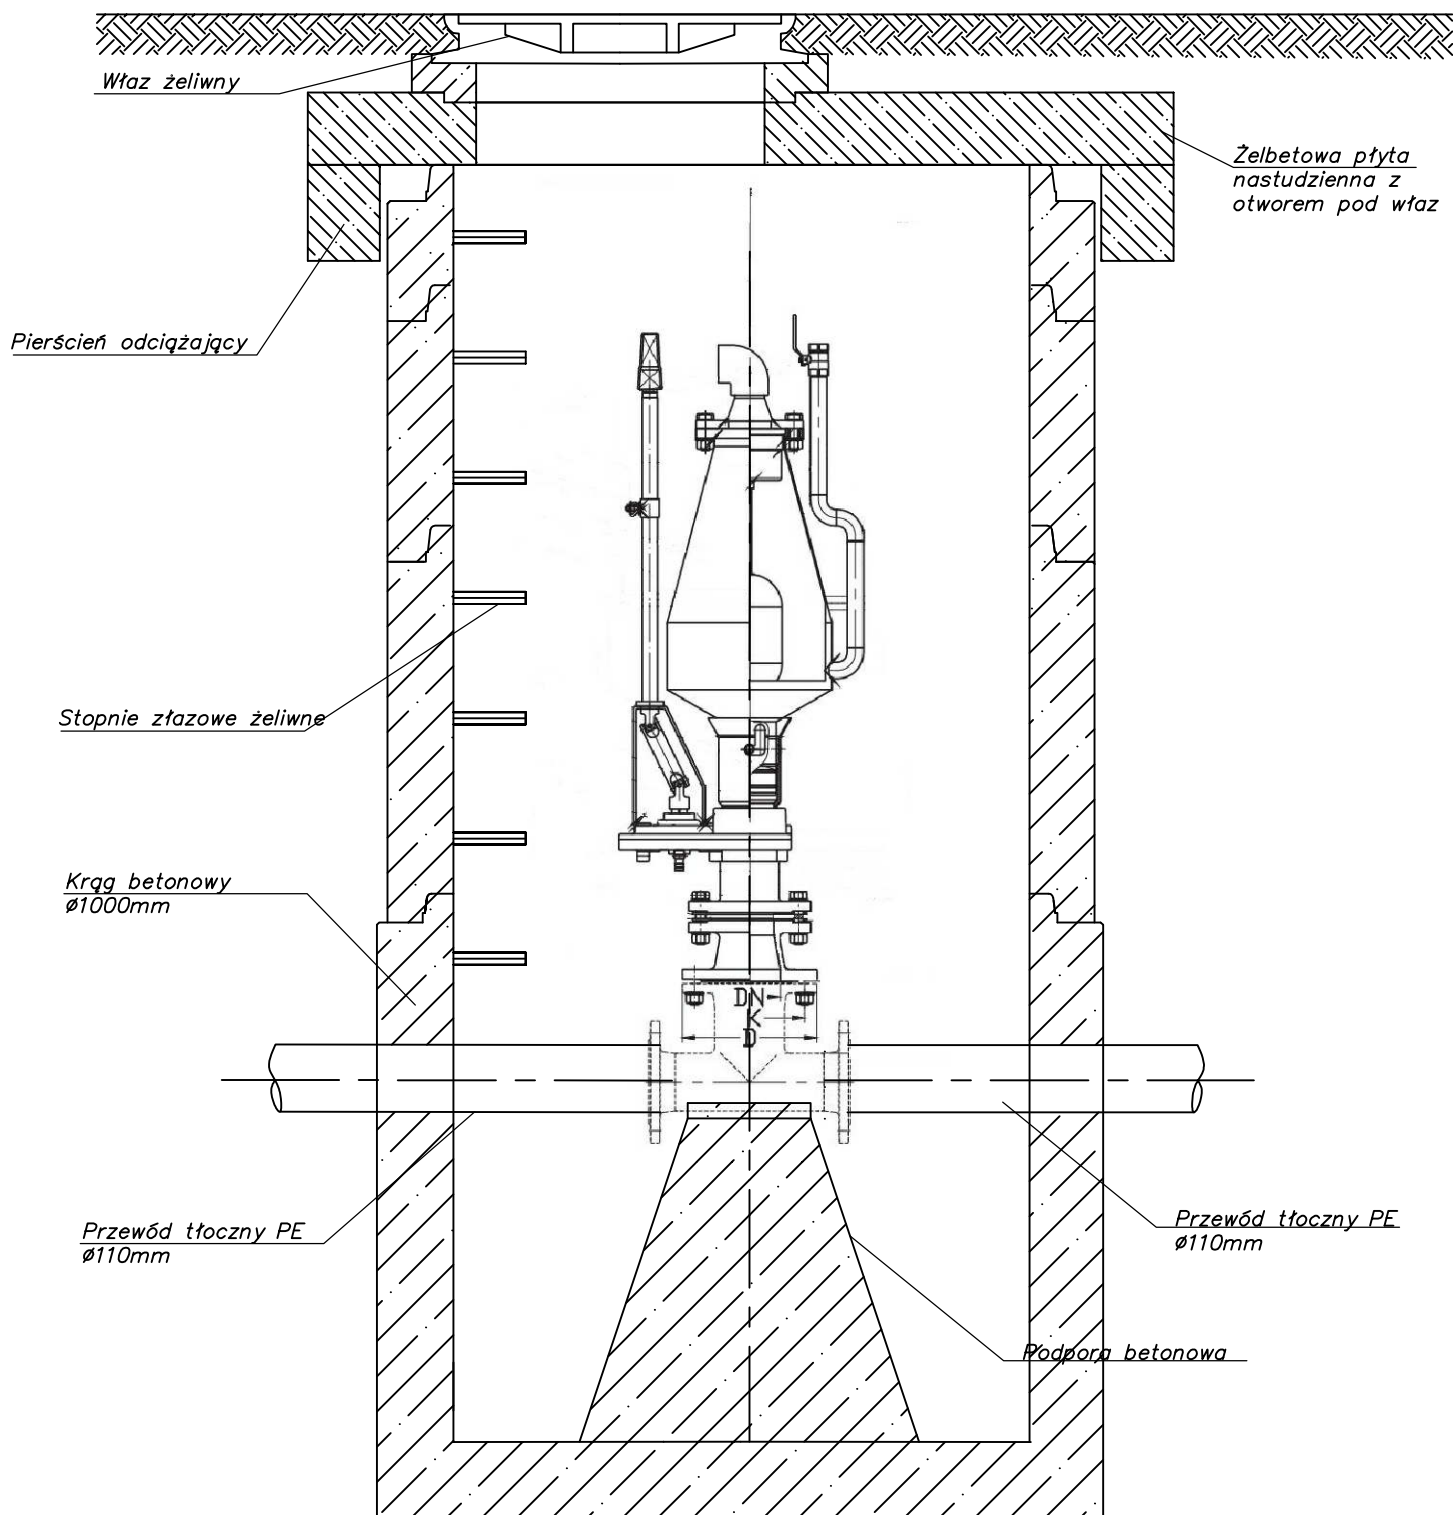

DN	K	D	Masa
	[mm]		[kg]
50	125	165	~60,0
65	145	186	
80	160	200	
100	180	220	
150	240	285	



Przedsiębiorstwo Handlowo Usługowe
"CZYSTY ŚRODOWISKO"
 Wojciech Nowak

Wola Suchożebrska
 ul. Łąkowa 2
 08-125 Suchożebry
 tel. 25 631 80 93

Funkcja:	Imię i nazwisko:	Specjalność:	Nr upr.:	Podpis:
Projektant	mgr inż. Wojciech Nowak	instalacyjno - inżynierska	MAZ/0089/PWBS/16	
Sprawdzający	mgr inż. Agnieszka Uziębło	instalacyjno - inżynierska	GPB-4224/71/63/89	
Asystent	mgr inż. Joanna Nowak	-	-	
Asystent	mgr inż. Arkadiusz Domański	-	-	
Data: Luty 2017	Objekt: Sieć kanalizacji sanitarnej w m. Rudnik Mały, Zembrzka, gm Wodynie	Stadium: PB	Inwestor: Gmina Wodynie	
Skala -	Nazwa rysunku: Schemat montażu zaworu napowietrzająco-odpowietrzającego w studni betonowej.	Branża: Inst-sanit.	Rys: 19	