


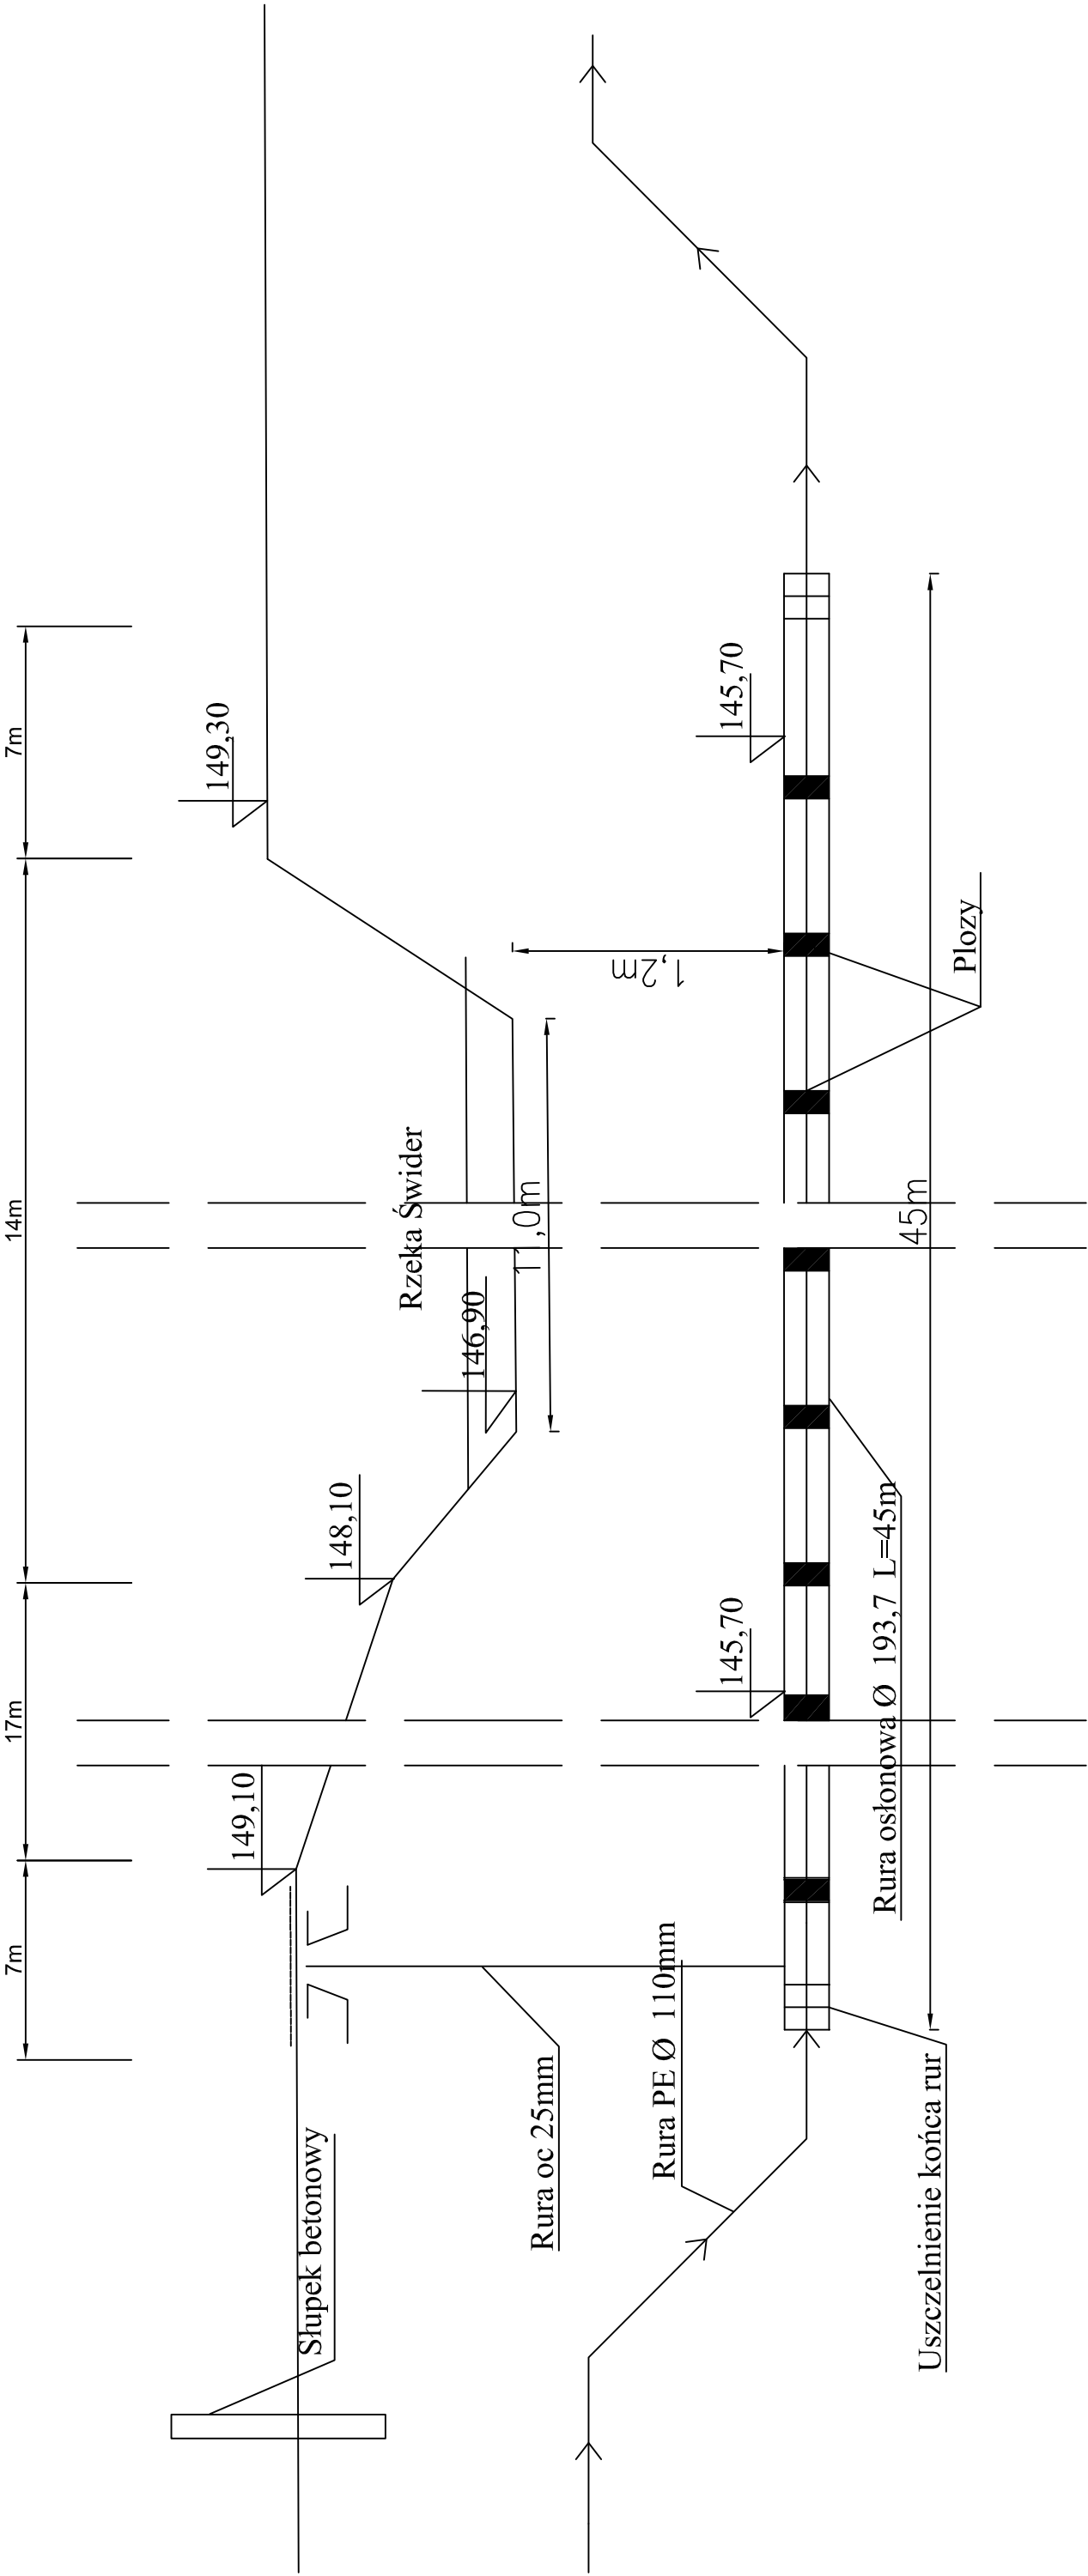

Przedsiębiorstwo Handlowo Usługowe
"CZyste Środowisko"
Wojciech Nowak

Funkcja:	Imię i nazwisko:	Specjalność:	Nr upr.:	Podpis:
Projektant	mgr inż. Wojciech Nowak	Instalacyjno - Inżynierska	MAZ/0089/PWBS/16	
Sprawdzający	mgr inż. Agnieszka Uziębło	Instalacyjno - Inżynierska	GPB-4224/716389	
Asystent	mgr inż. Joanna Nowak	-	-	
Asystent	mgr inż. Arkadiusz Domański	-	-	
Data: Styczeń 2017	Obiekt: Sieć kanalizacji sanitarnej w m. Seroczyn, Żebraczka, gm. Wodnie	Stadium: PB	Investor: Gmina Wodnie	
Skala -	Nazwa rysunku: Schemat przejścia kanalizacji tłocznej pod rzeką Świder	Branża: Inst-sanit.	Rys: 25	