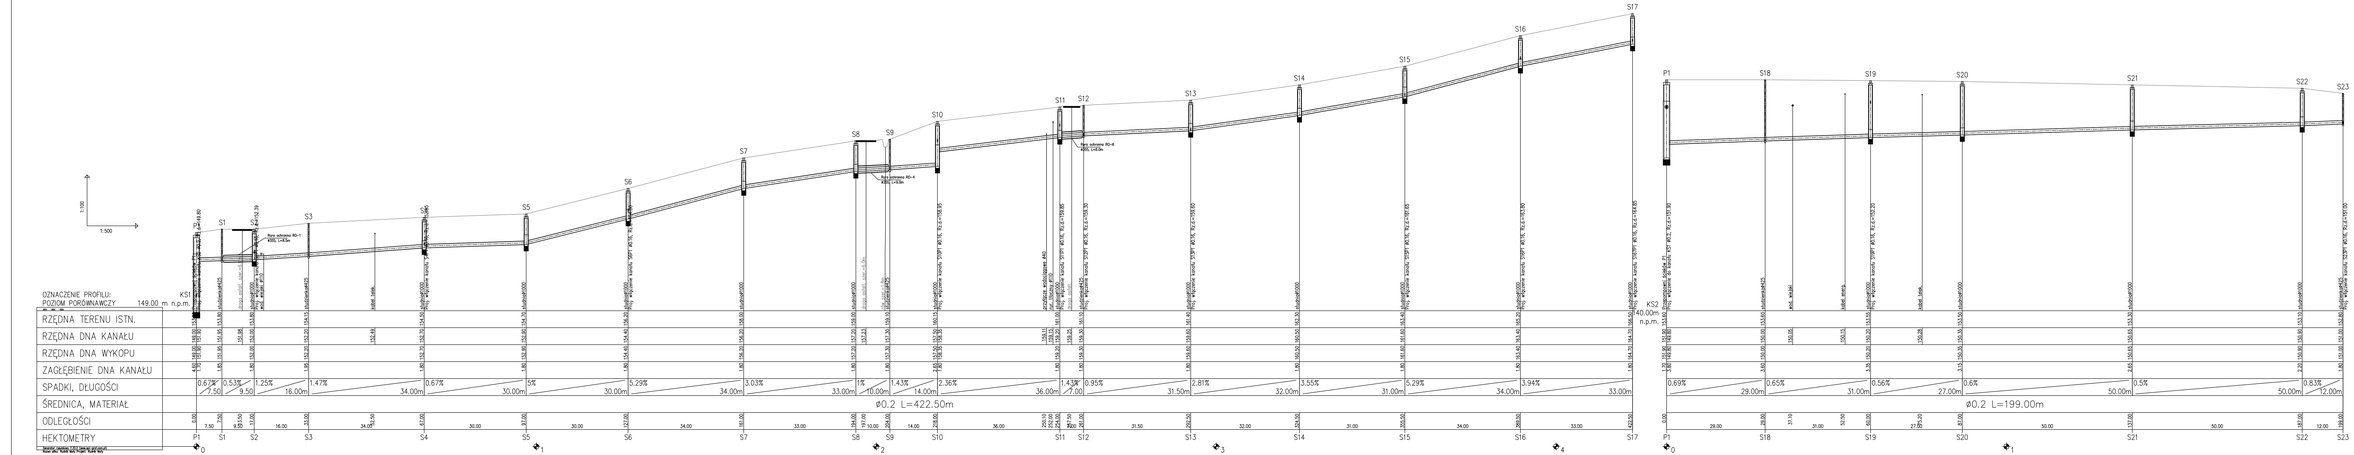

Przedsiębiorstwo Handlowo Usługowe "CZYSTE ŚRODOWISKO" Wojciech Nowak				Wola Suchożebrska ul. Łąkowa 2 06-407 Szydłowiec tel. 29 621 80 50
Funkcja	Imię i nazwisko	Specjalność	Nr upr.	Podpis
Projektant	mgr inż. Wojciech Nowak	Kanalizacja i Wodociągi	NA/0038/POOS/10	
Sprawdzający	mgr inż. Agnieszka Ciepała	Kanalizacja i Wodociągi	NA/0039/POOS/10	
Asystent	mgr inż. Joanna Nowak	-	-	
Asystent	mgr inż. Arkadiusz Domański	-	-	
Data opracowania	Obiekt: Sieć kanalizacji sanitarnej w m. Rudnik Mały, Żelazowa	Stadium: Wpłynęło	Zawartość: Elevacja	
Skala: 1:500	Nazwa rysunku: Profile sieci kanalizacji KS1, KS2	Branża: Instrumentalna	Rys. 6	