




Elewacja wschodnia

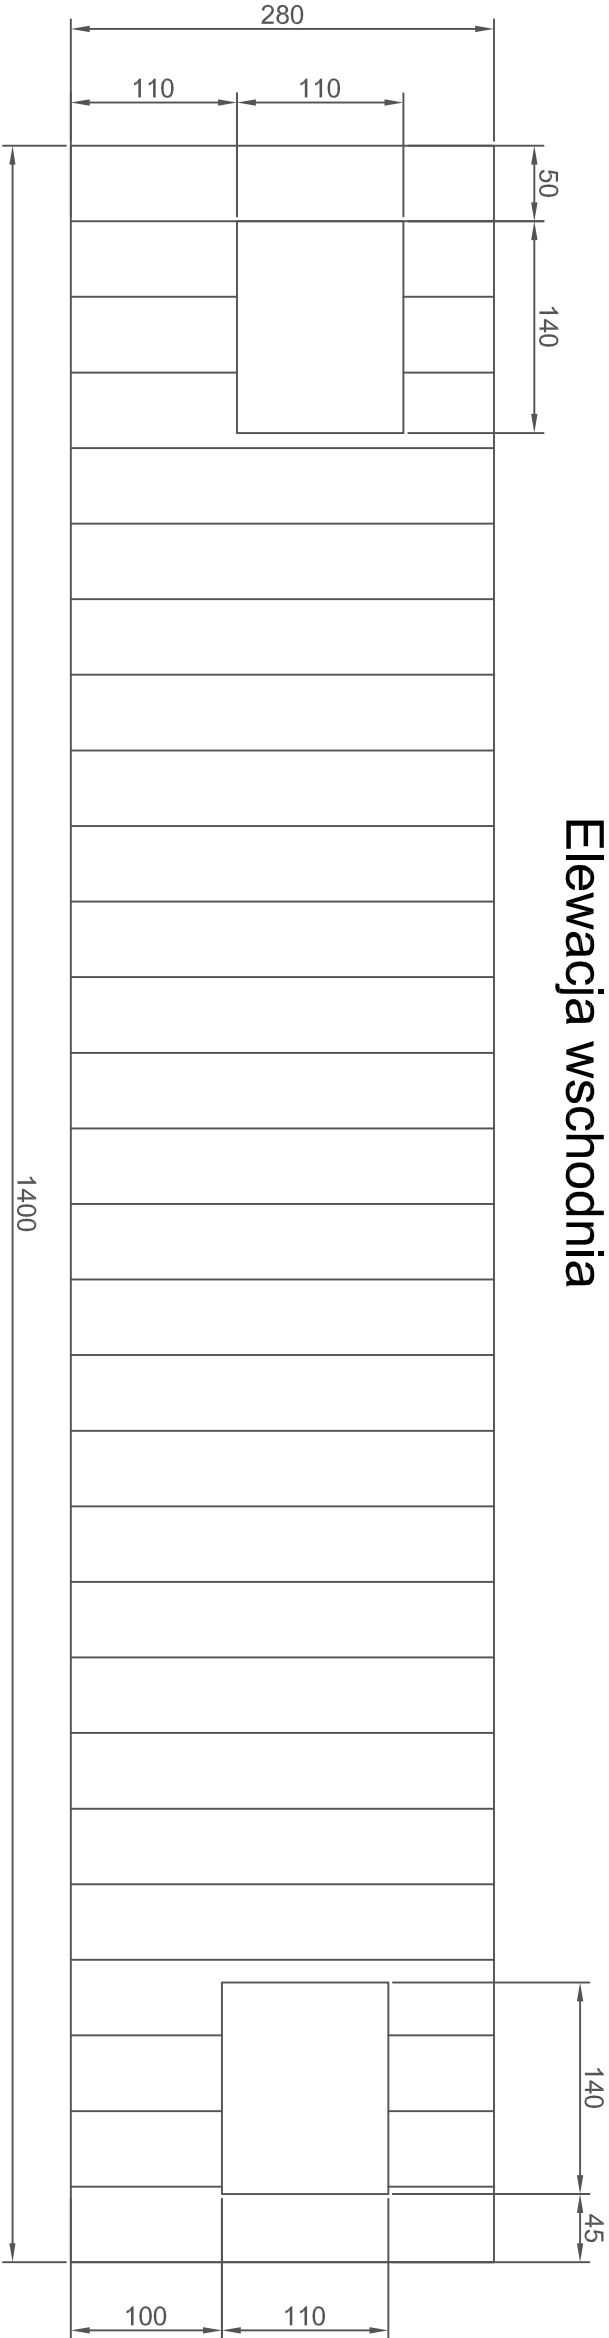

Elewacja zachodnia

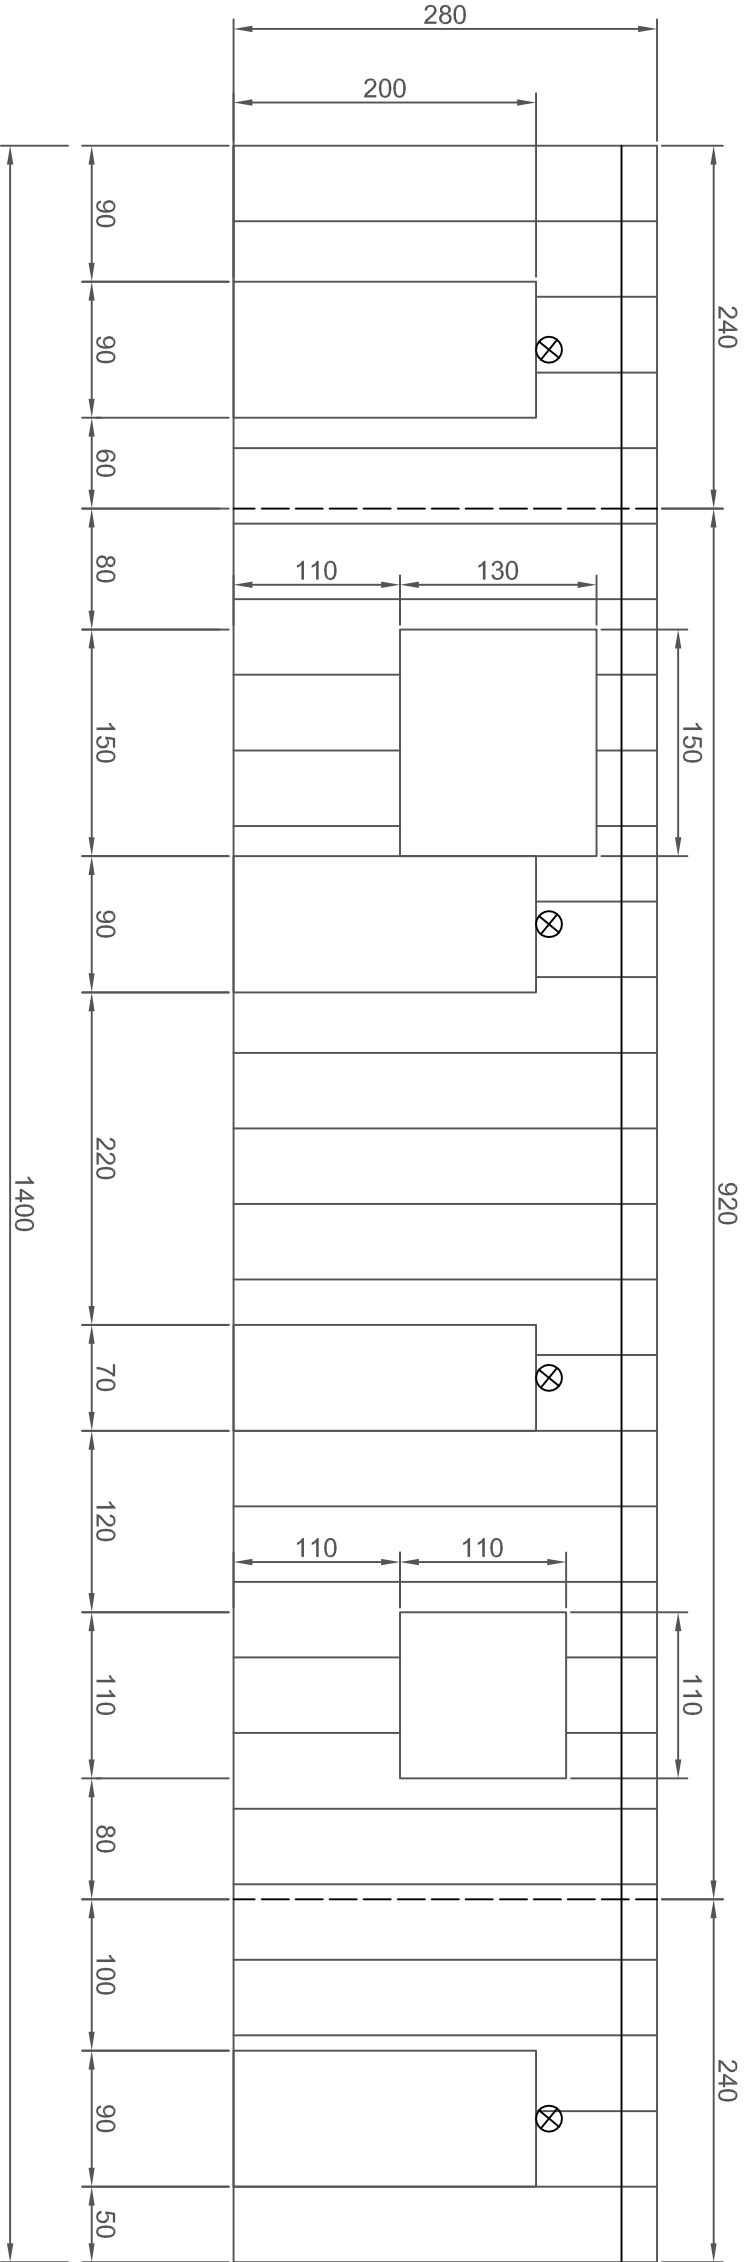

Elewacja południowa i północna

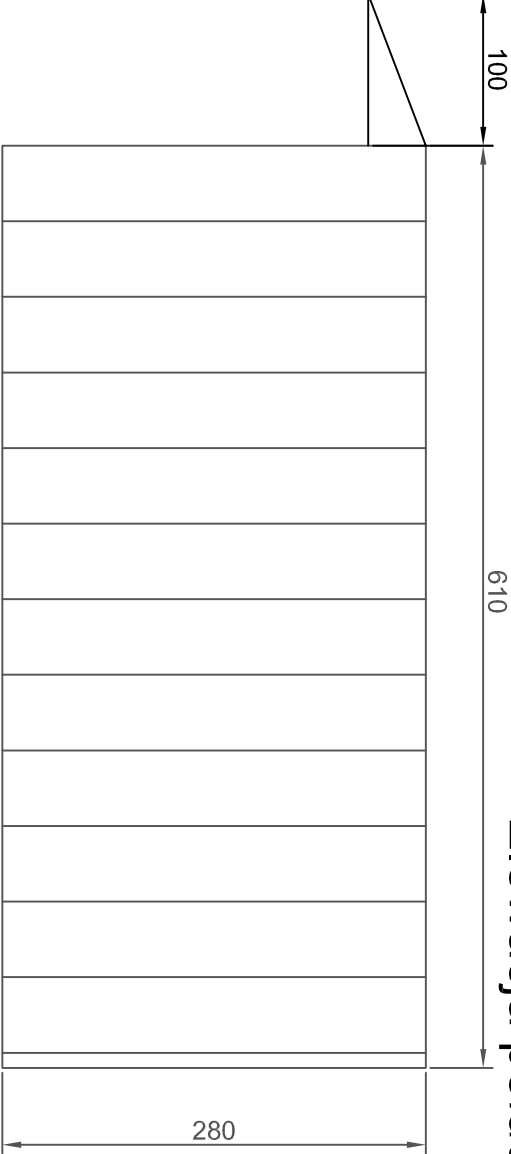

* Wymiary podane w centymetrach

 Przedsiębiorstwo Handlowo Usługowe "CZYTE ŚRODOWISKO" Wojciech Nowak				Wola Suchozebska ul. Łąkowa 2 08-125 Suchozoby tel. 25 631 80 93			
Funkcja:	Imię i nazwisko:			Specjalność:	Nr upr.:		
Projektant	mgr inż. Raimund Płaterski			konstrukcyjno - inżyneryjna	GT.4224/ 8/8/81		
Projektant	mgr inż. Wojciech Nowak			inżyneryjna - inżyneryjna	MA2.0089/ FWBS/16		
Projektant	mgr inż. Jerzy Chudawski			instalacyjno - inżyneryjna	GPB-424/ 57/50/89		
Data: Wzrzesień 2017	Obiekt: Zaplecze socjalne przy boisku w m. Oleśnica dz. nr 310/4, 310/2, 316			Stadium: PB/PW			Inwestor: Gmina Wodynie
Skala 1:50	Nazwa rysunku: Przekrój elewacji zaplecza socjalnego			Branża: Inst-sanit.			Rys: 2