


Rzut pomieszczeń

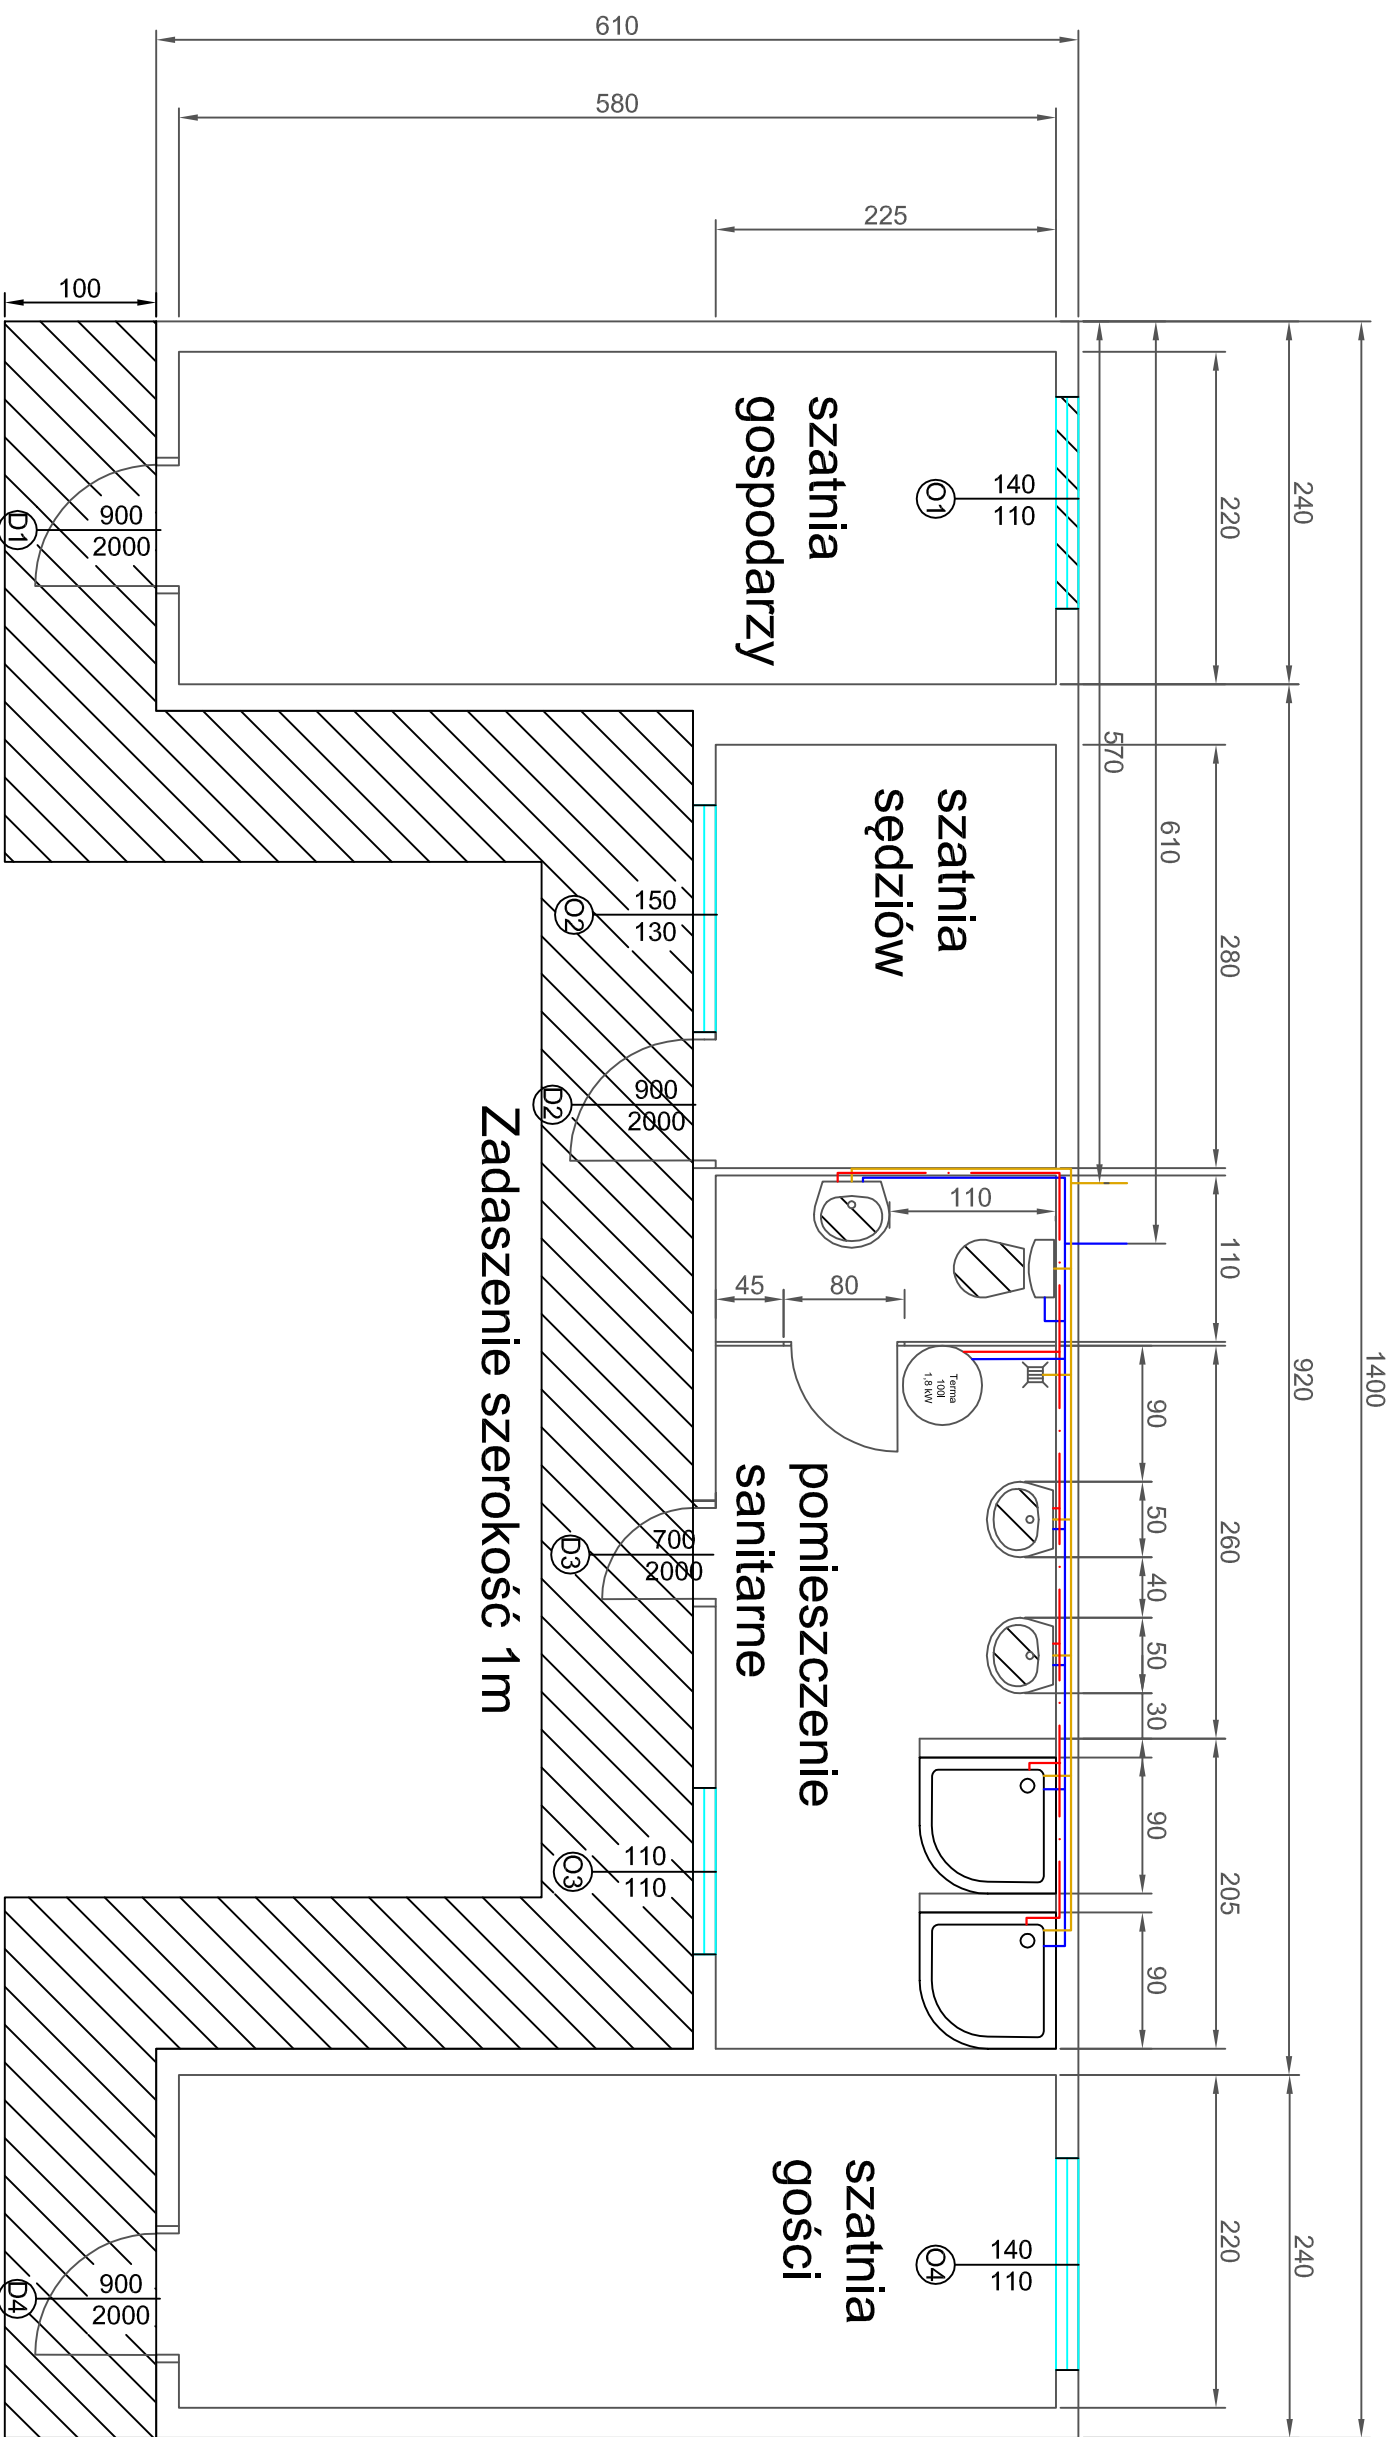

Zadanie szerokość 1m

Zadanie szerokość 1m

* Wymiary podane w centymetrach

				Przedsiębiorstwo Handlowo Usługowe "CZYSTE ŚRODOWISKO" Wojciech Nowak				Wola Suchozemska ul. Łąkowa 2 08-4125 Suchozemy tel. 25 631 80 93	
Funkcja:		Imię i nazwisko:		Specjalność:		Nr upr.:		Podpis:	
Projektant		mgr inż. Raimund Pisarski		konstrukcyjno - inżyneryjna		GT.4224/ 8/8/81			
Projektant		mgr inż. Wojciech Nowak		instalacyjno - inżyneryjna		MAZ0089/ PMB/S16			
Projektant		mgr inż. Jerzy Chudawski		instalacyjno - inżyneryjna		GPB-424/ 57/50/89			
Data: Wzręsen 2017		Obiekt: Zaplecze socjalne przy boisku w m. Oleśnica dz. nr 310/4, 310/2, 316				Stadium: PB/PW		Investor: Gmina Wodnie	
Skala 1:50		Nazwa rysunku: Rzut zaplecza socjalnego				Branda: Inst-spr.rit.		Rys: 	