


PLAN ORIENTACYJNY

skala 1:10 000

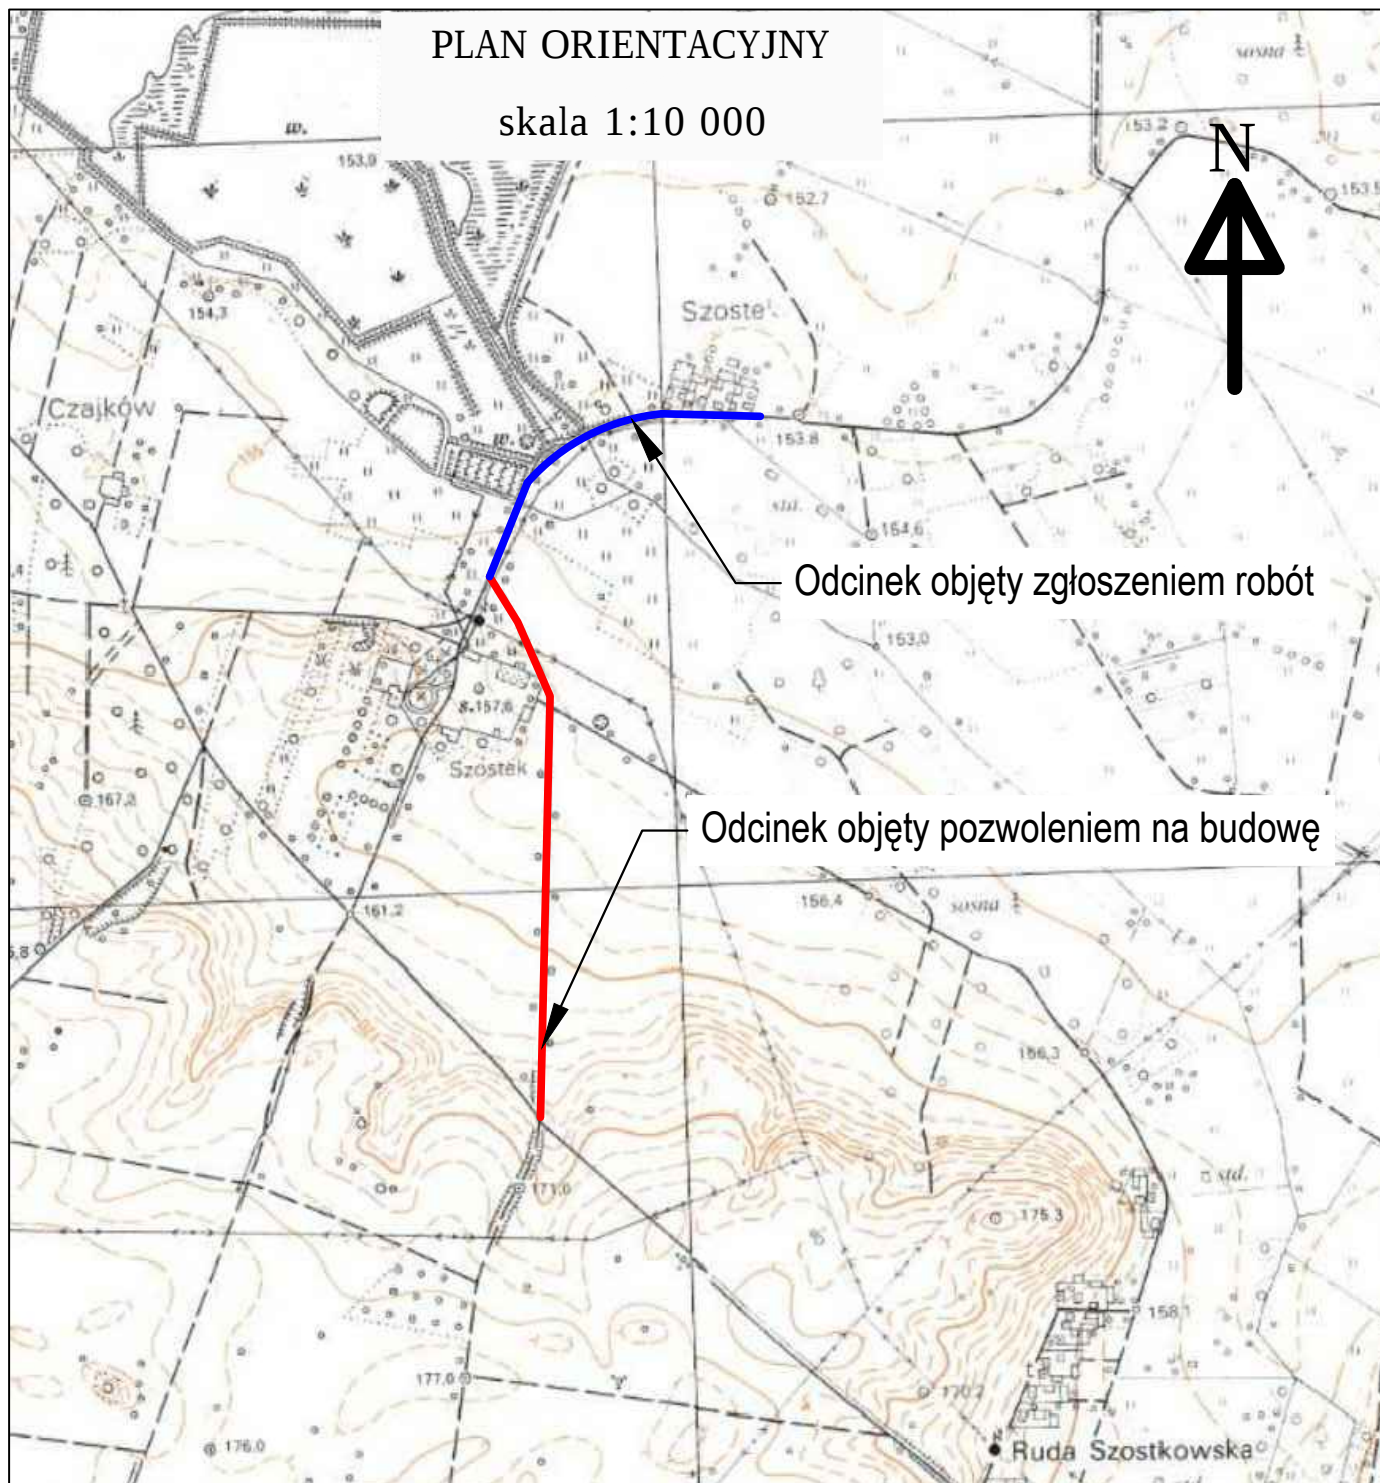

INWESTOR: Gmina Wodynie

WYKONAWCA: Zakład Usług Budowlano-Drogowych DROGBUD"
Łukasz Michalski, Mokre 24D, 22-400 Zamość

TEMAT:

Plan orientacyjny

Funkcja	Imię i Nazwisko	Podpis	Numer uprawnień	SKALA 1:10 000
Projektant:	Łukasz Michalski		LUB/0169/POOD/13	DATA XII 2017
				RYS. 1