


Klasa drogi: **D**
 Prędkość projektowa: **30 km/h**
 Kategoria ruchu: **KR1**
 Grupa nośności podłoża: **G1**

PRZEKRÓJ NORMALNY A-A
 km 0+000,00 - km 0+723,00
 skala 1:50

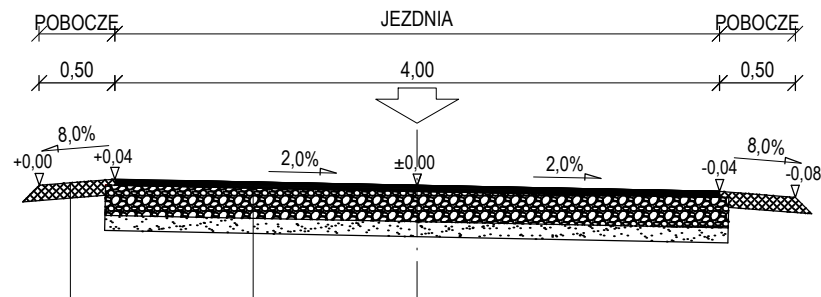

PROJEKTOWANE POBOCZE
 Warstwa z kruszywa 0-31 stab.mech 10 cm

PROJEKTOWANA KONSTRUKCJA JEZDNI	
4 cm	Warstwa ścieralna z AC 8 S 50/70
20 cm	Warstwa z kruszywa 0-31 stab.mech
10 cm	Piasek
34 cm	Razem

INWESTOR: Gmina Wodynie				
WYKONAWCA: Zakład Usług Budowlano-Drogowych "DROGBUD" Łukasz Michalski, Mokre 24D, 22-400 Zamość				
TEMAT:				
Przekrój normalny				
Funkcja	Imię i Nazwisko	Podpis	Numer uprawnień	SKALA 1:50
Projektant:	Łukasz Michalski		LUB/0169/POOD/13	DATA XII 2017
				RYS. 3