




ŚWIELICA KOŁODZIAŻ - KOLORYSTYKA- WERSJA 4

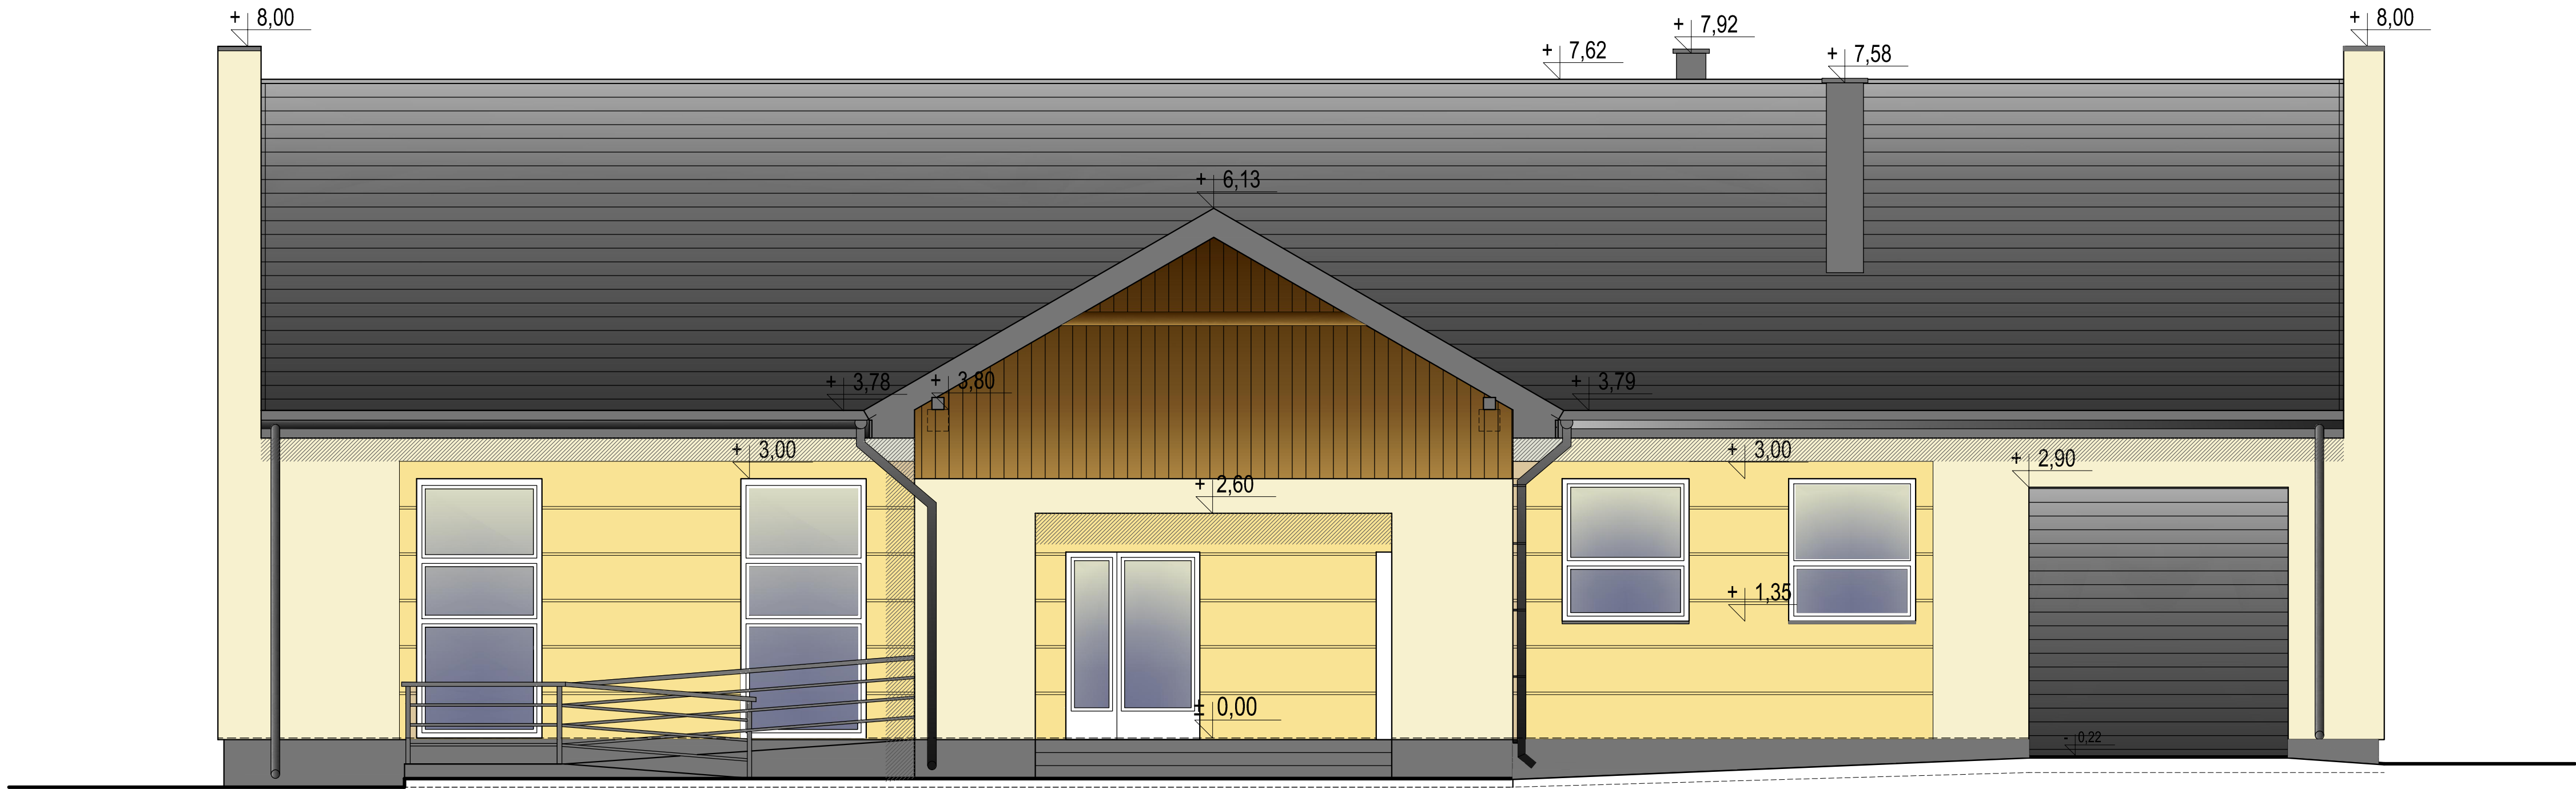


ELEWACJA FRONTOWA (POŁUDNIOWA)

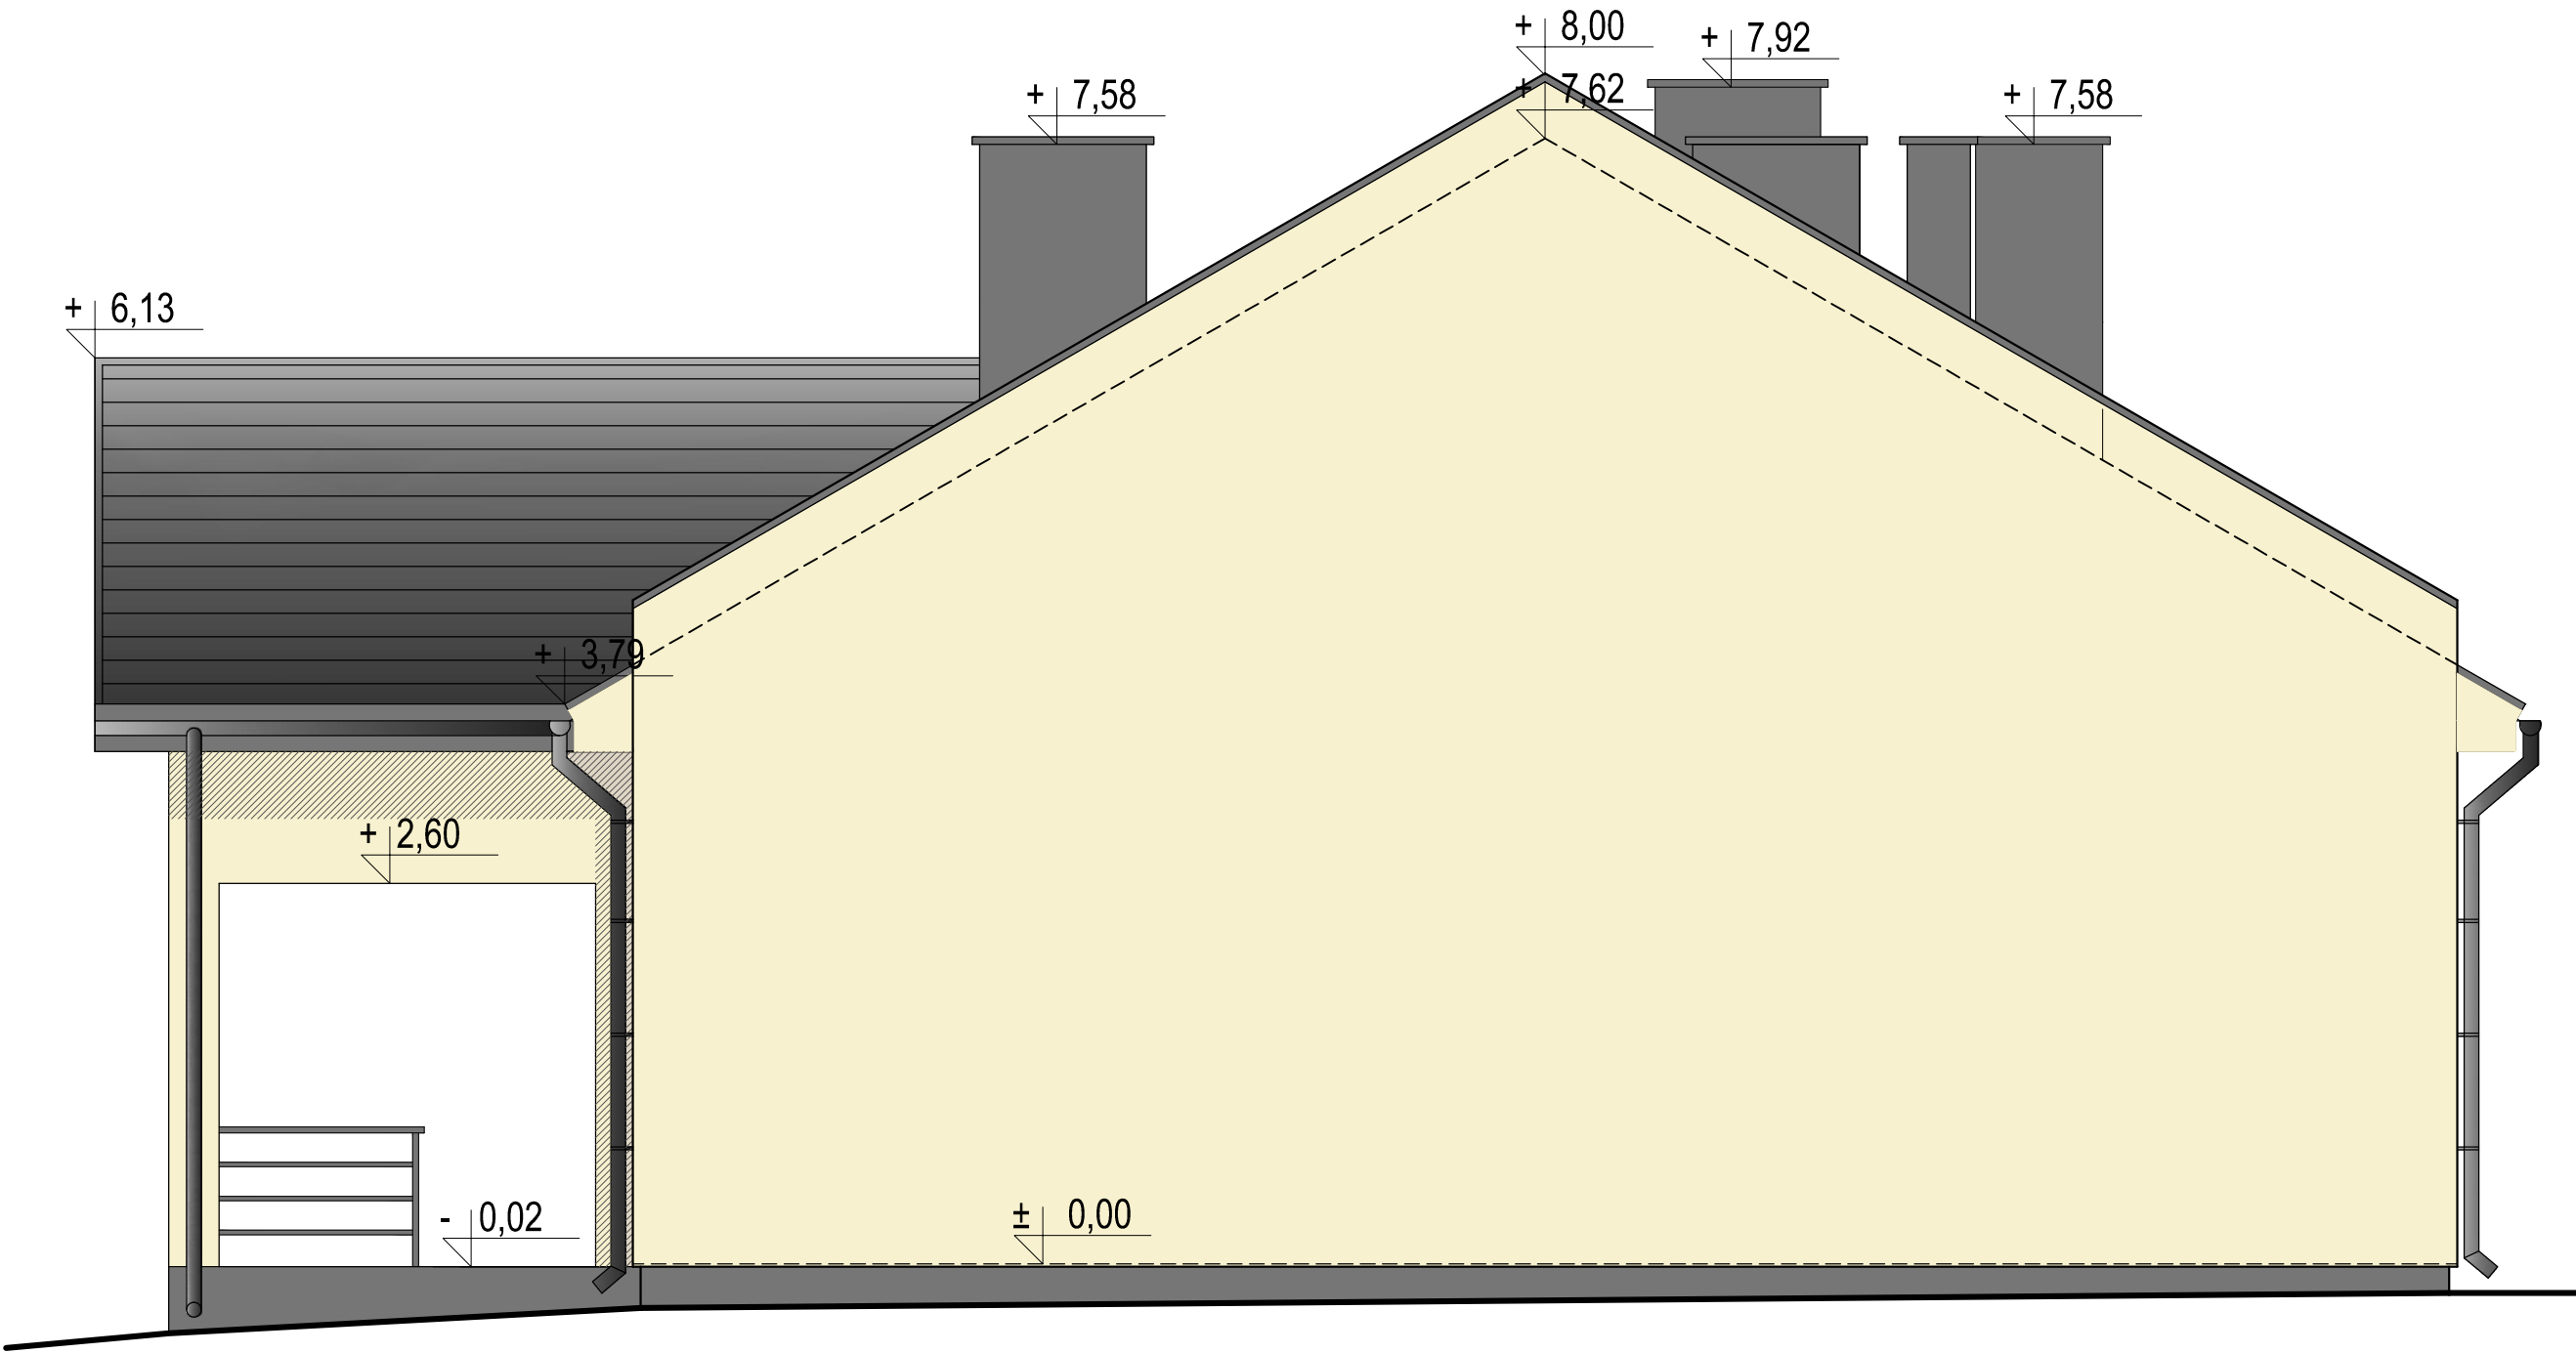

ELEWACJA ZACHODNIA

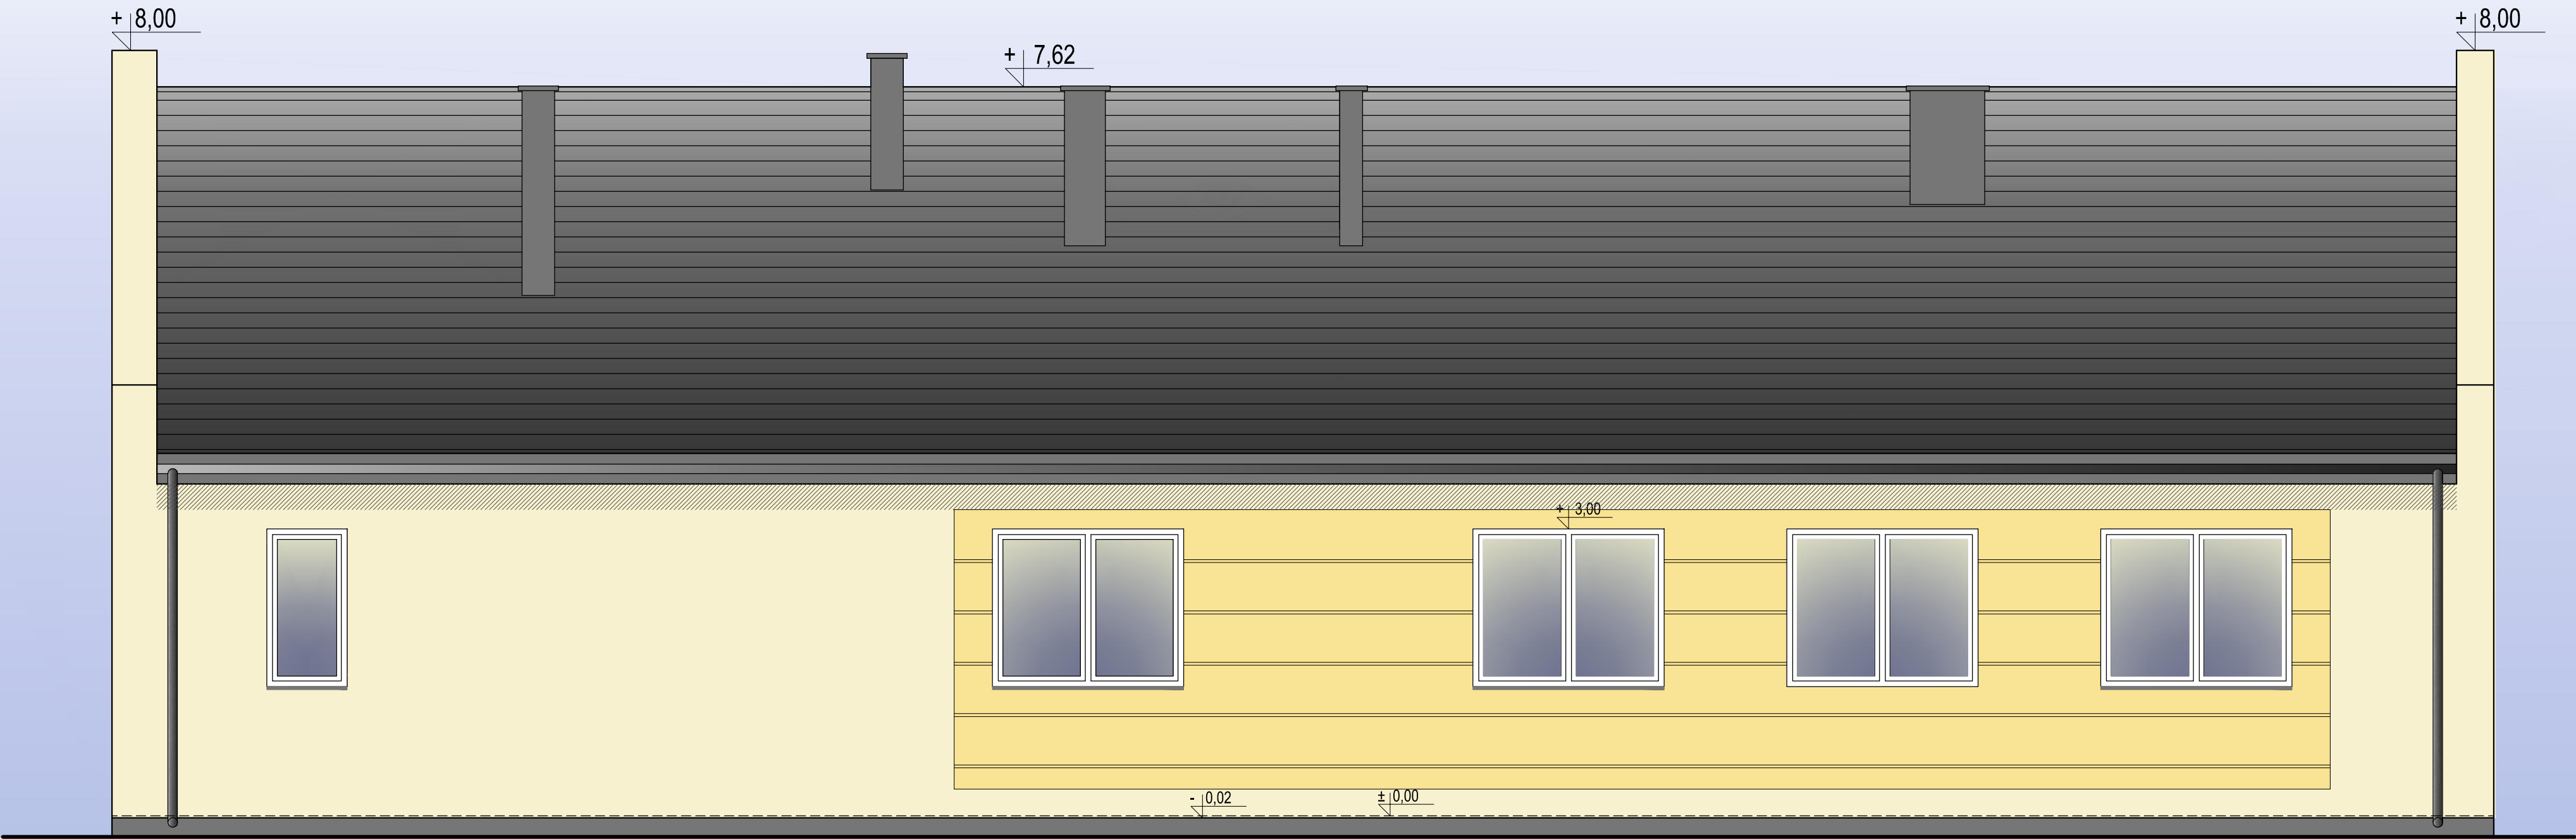

ELEWACJA PÓŁNOCNA

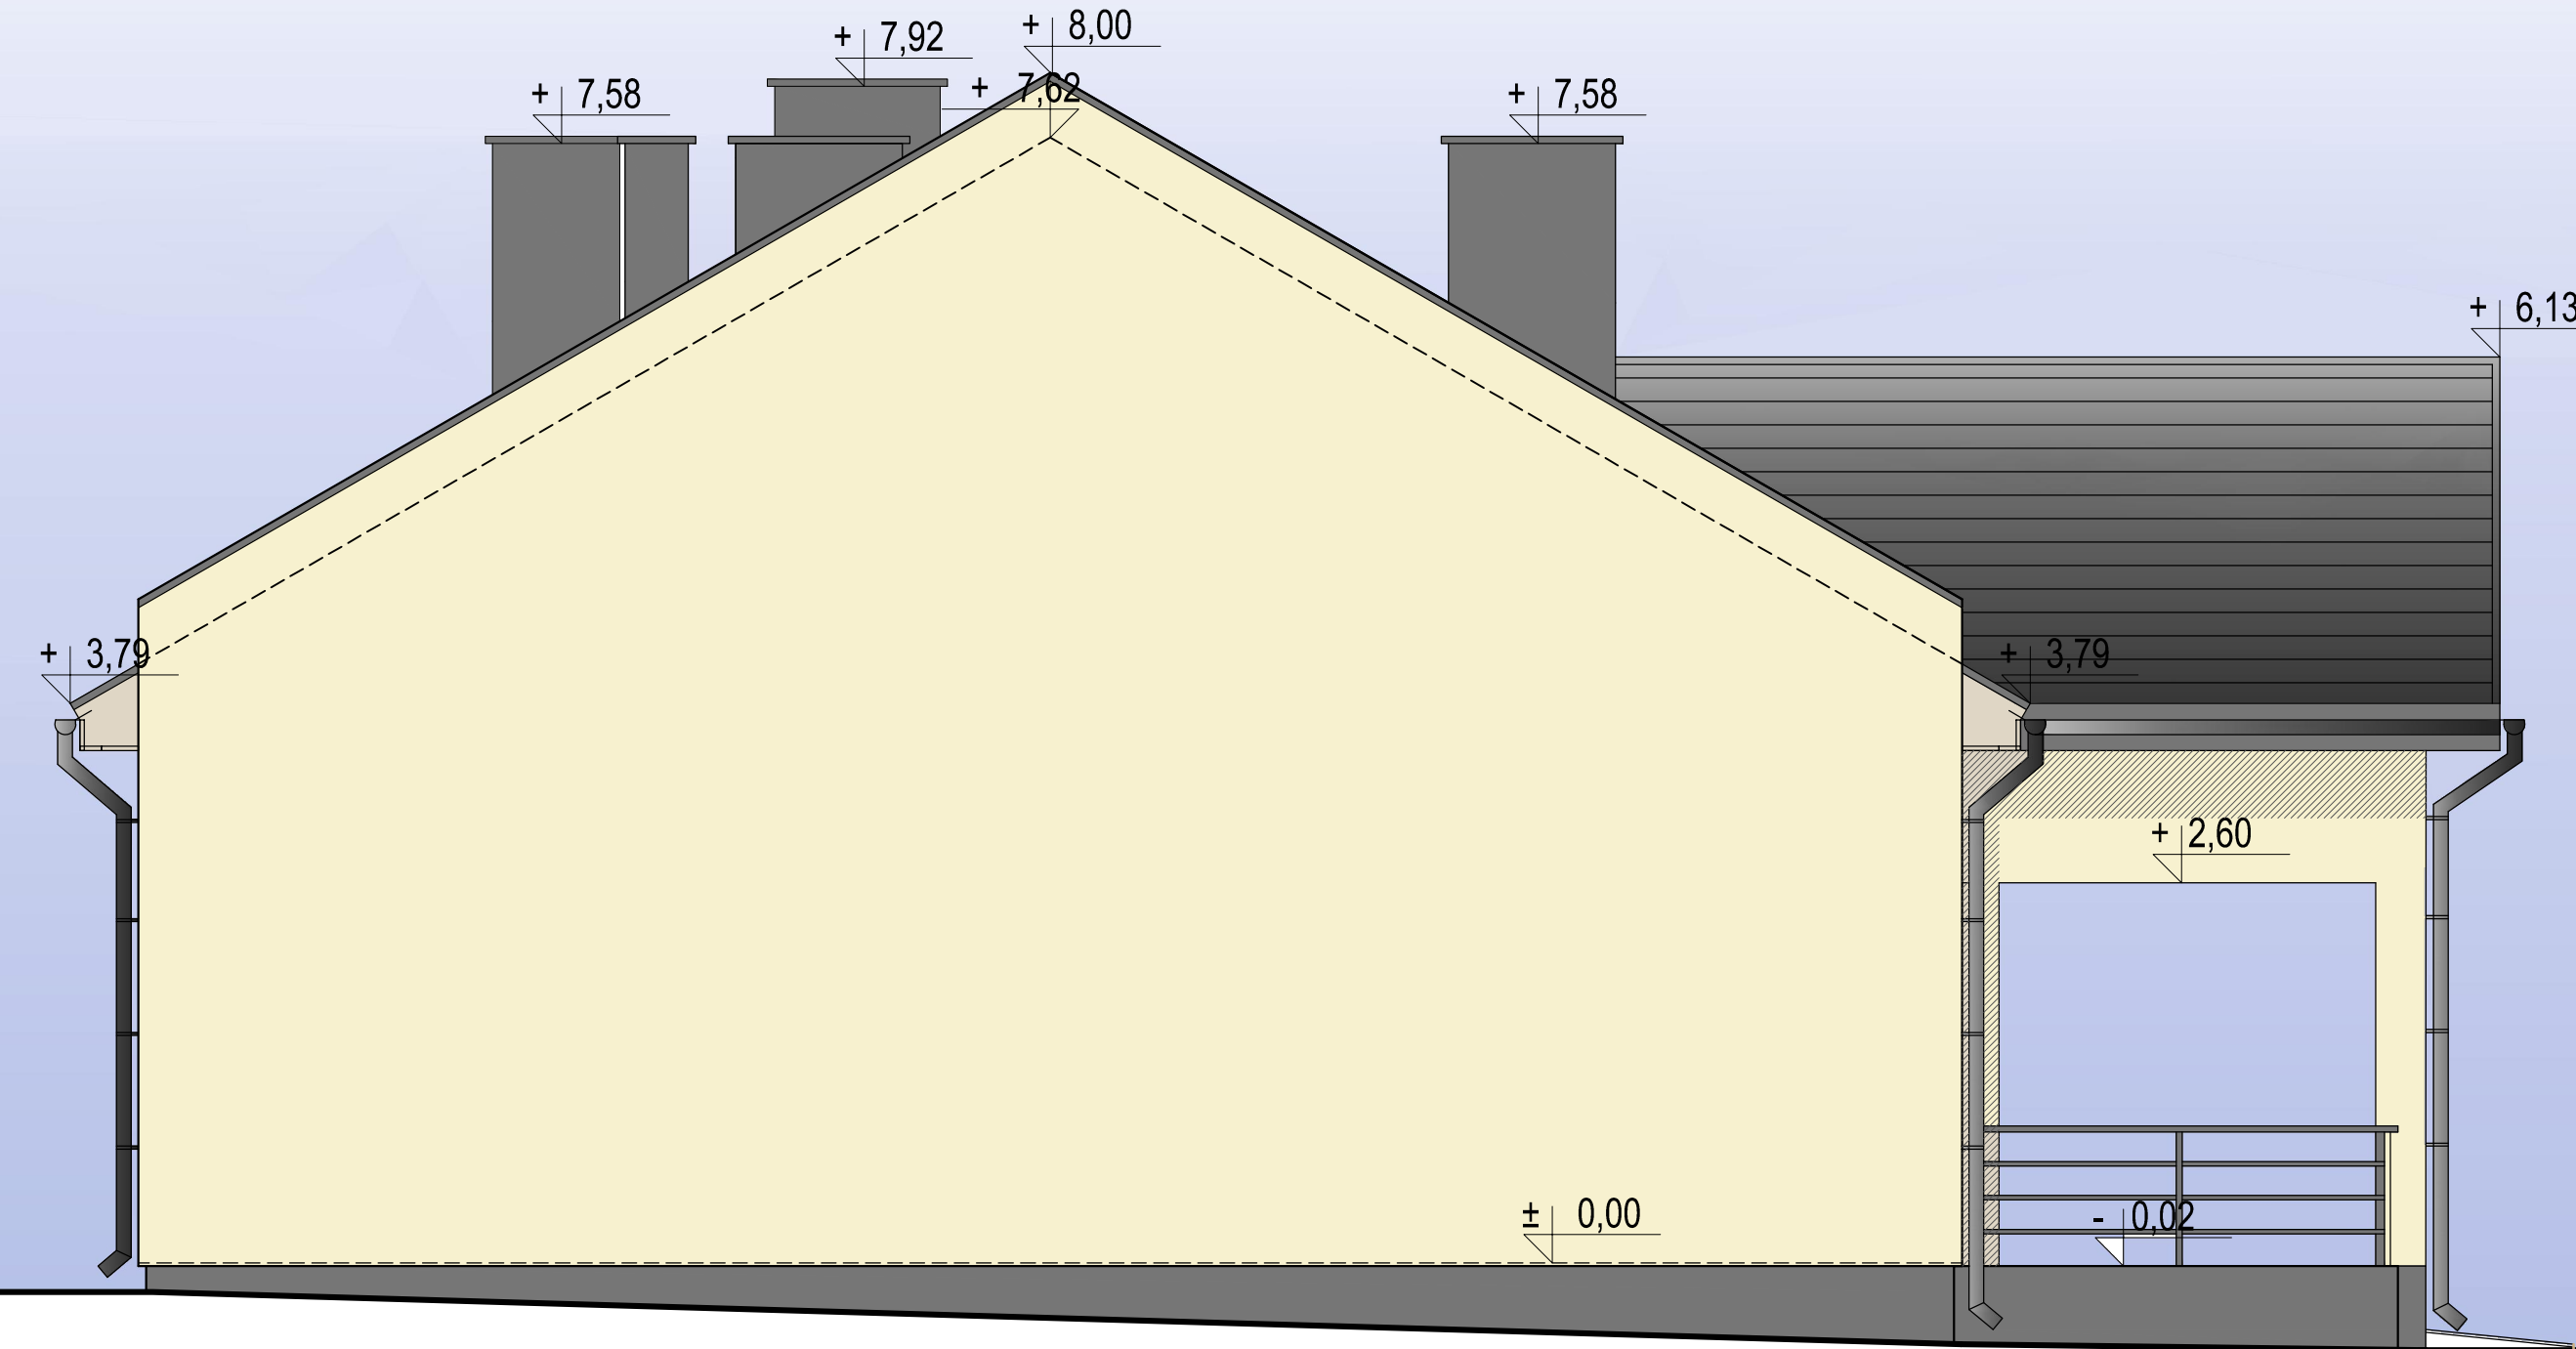

ELEWACJA WSCHODNIA