


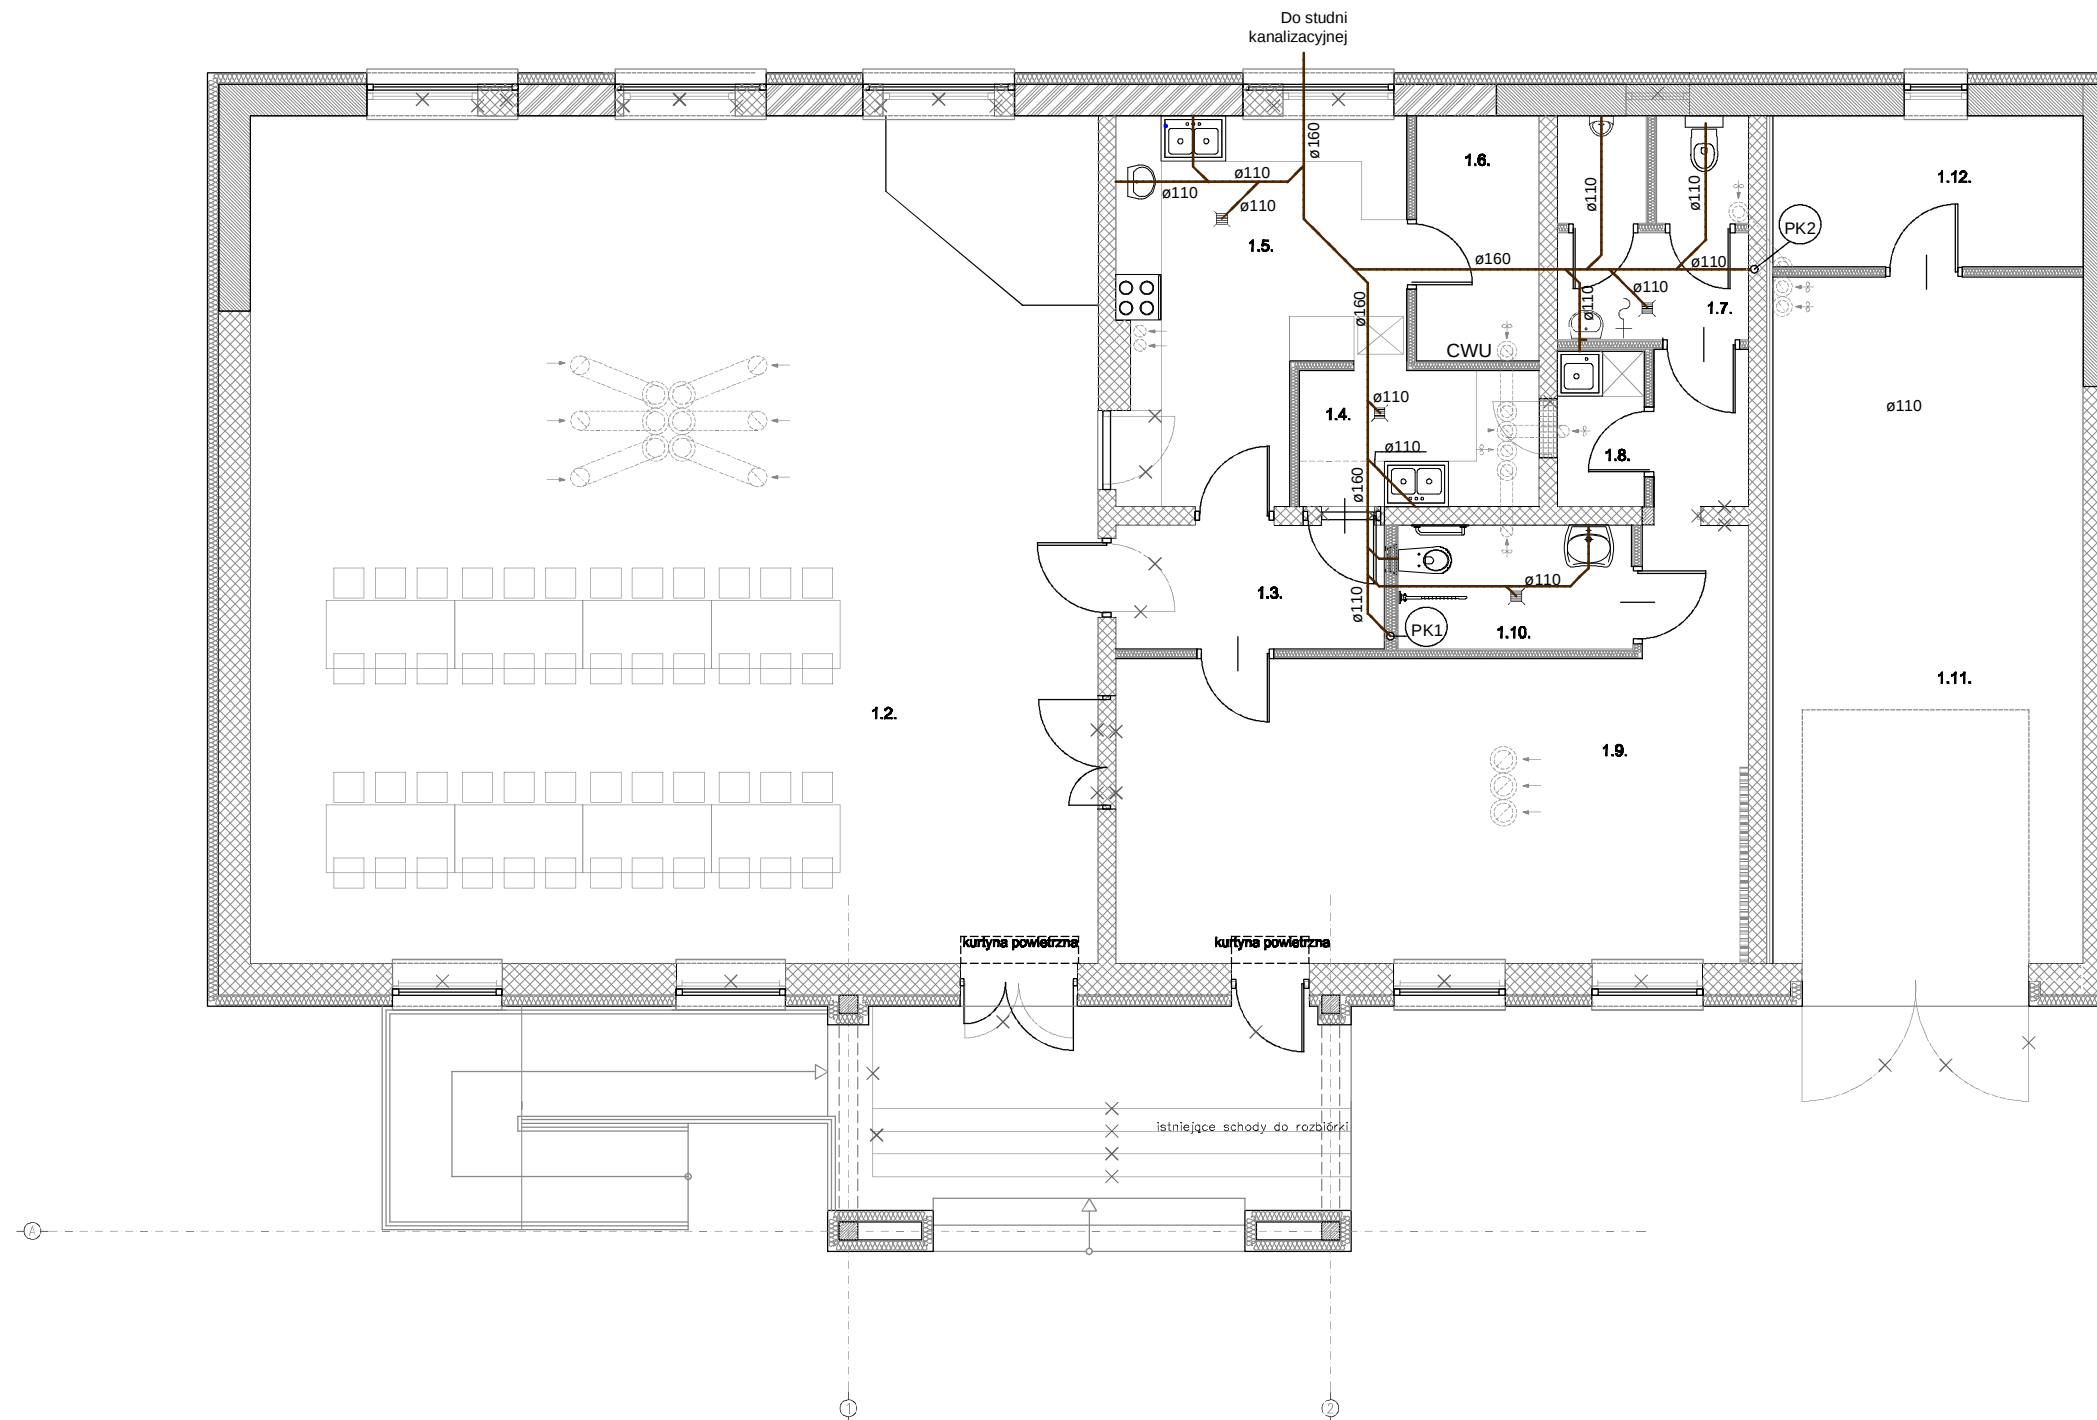

LEGENDA

- Działka kanalizacji sanitarnej PVC
- ⊙ PK Pion kanalizacji sanitarnej PVC

KONSTPOL Konstpol Sp. z o.o., 08-110 Siedlce ul. Starowiejska 232/234 tel.25 632 46 23, poczta@konstpol.pl	Temat:	Rozbudowa budynku usługowego ze zmianą sposobu użytkowania na świetlicę wiejską			
	Inwestor:	Gmina Wodynie ul. Siedlecka 43, 08-117 Wodynie			
	Adres obiektu:	08-117 Kołodziej działka o nr geod.: 321 obręb 0010 Kołodziej			
	Treść rys.:	RZUT PRZYZIEMIA INSTALACJA KANALIZACJI			
Projektował: mgr inż. Małgorzata Żelazo	Nr upr. bud.: MAZ/0147/POOS/13	Podpis:	Data: 08.2015	Branża: Sanitarna	
Opracował:			Skala: 1:100	Faza: Projekt Budowlany	
			Nr rys.:	PB-IS-02	Rewizja: 0