



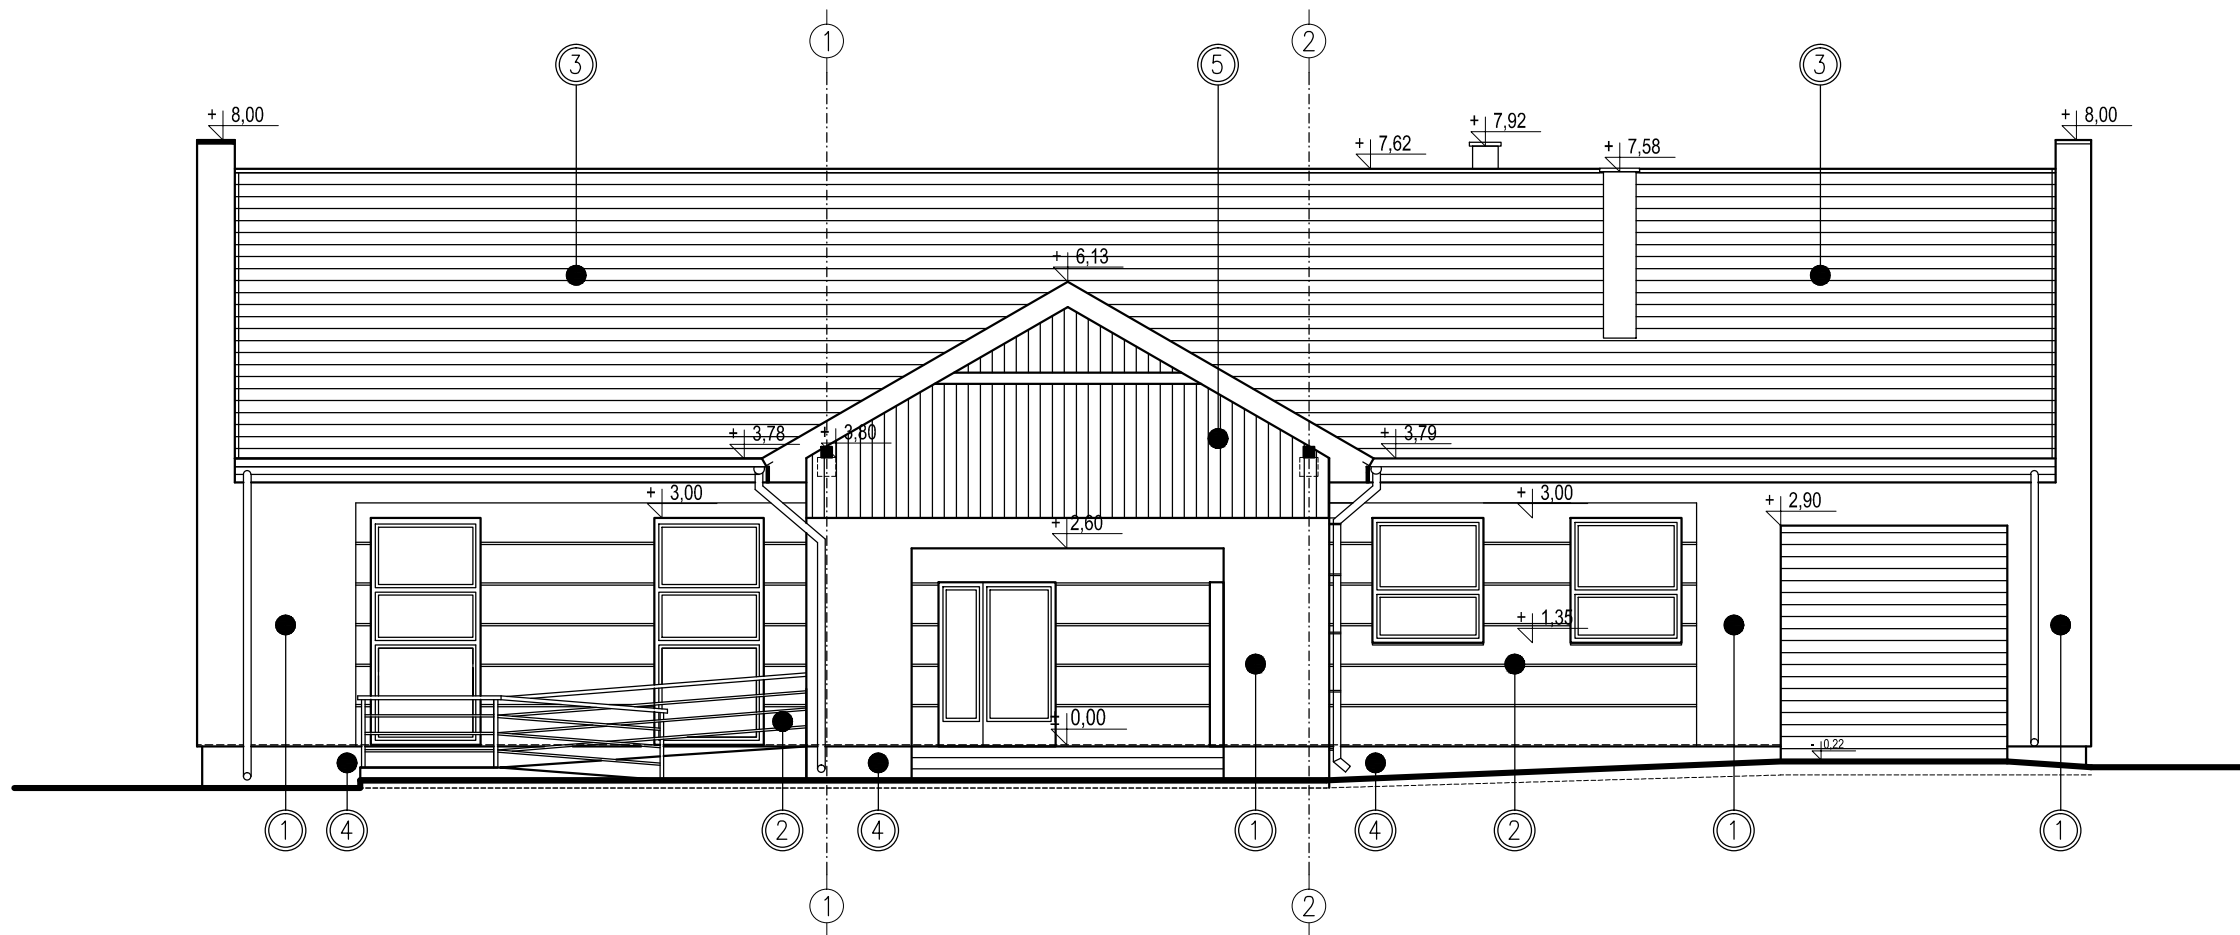

ELEWACJA FRONTOWA (POŁUDNIOWA)

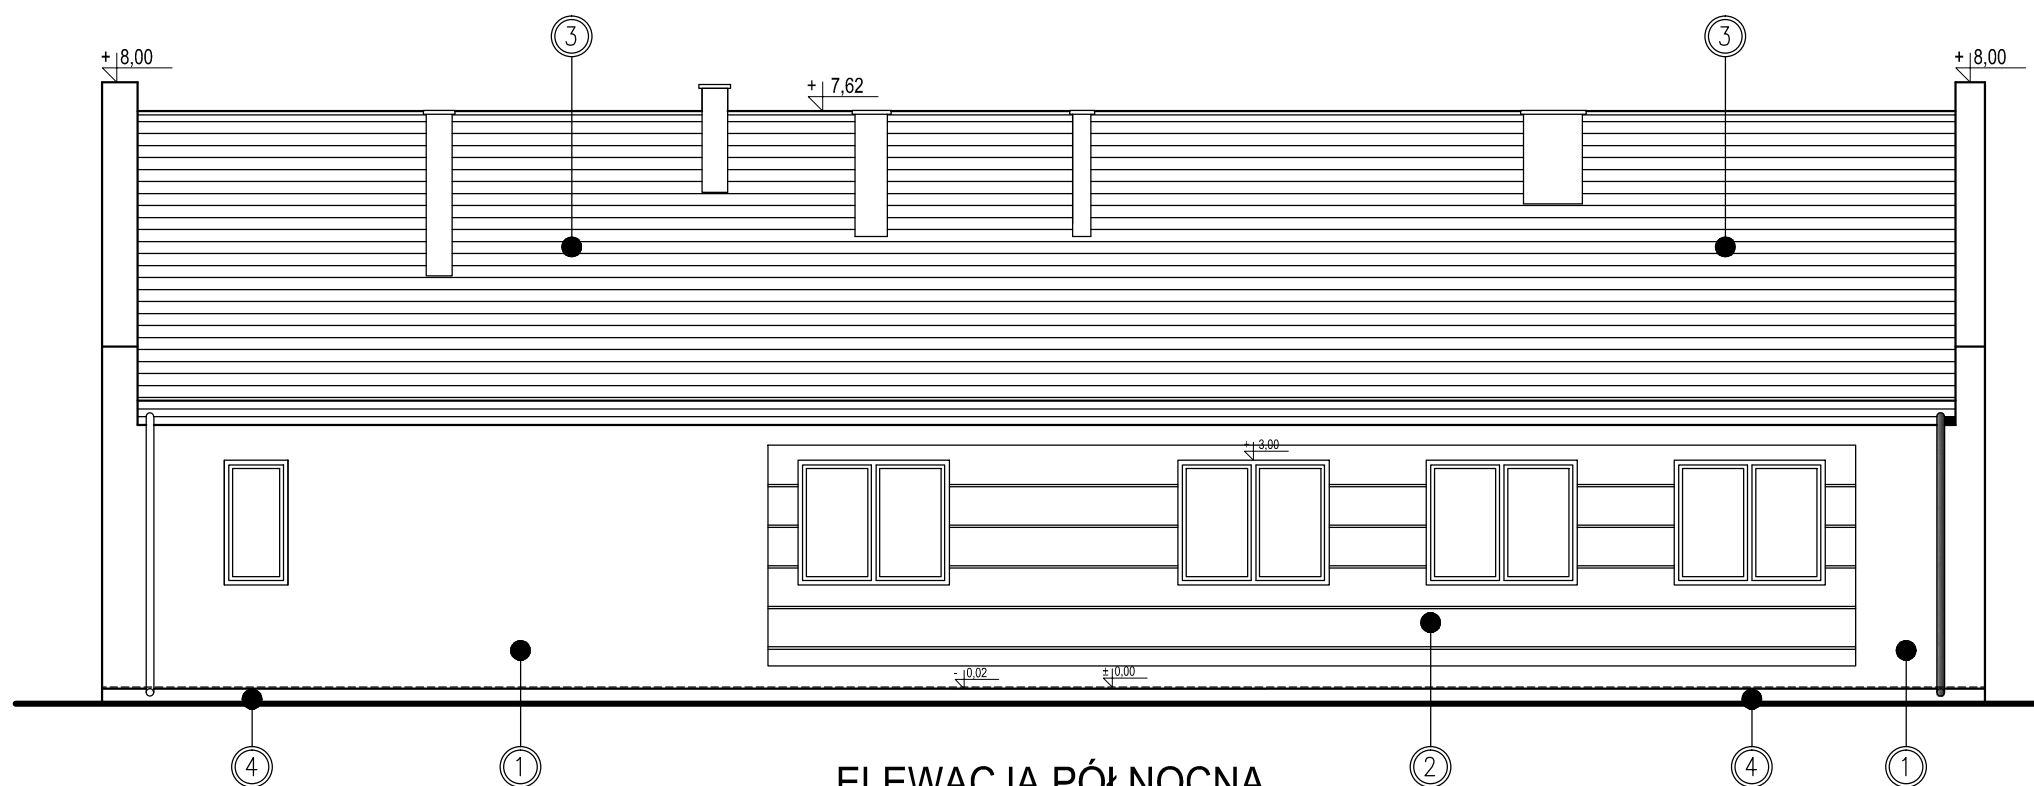

ELEWACJA PÓŁNOCNA

- | | | | |
|---|---|---|--|
| 1 | cienkowarstwowy tynk silikatowy w kolorze kremowym np. RAL 9001 | 4 | cokół z mozaikowego tynku żywicznego w kolorze ciemnoszarym np. RAL 7043 |
| 2 | cienkowarstwowy tynk silikatowy w kolorze jasno szarym np. RAL 7032 | 5 | okładzina drewniana |
| 3 | blachodachówka w kolorze ciemnoszarym np. RAL 7043 | | |

 Konstpol Sp. z o.o., 08-110 Siedlce ul. Starowiejska 232/234 tel.25 632 46 23, poczta@konstpol.pl	Temat:	Rozbudowa budynku usługowego ze zmianą sposobu użytkowania na świetlicę wiejską			
	Inwestor:	Gmina Wodynie ul. Siedlecka 43, 08-117 Wodynie			
	Adres obiektu:	08-117 Kołodziej działka o nr geod.: 321 obręb 0010 Kołodziej			
Treść rys.: ELEWACJA PÓŁNOCNA, POŁUDNIOWA					
Projektował: mgr inż. arch. Monika Krzewniak	Nr upr. bud.: MA/016/10 w spec. architektonicznej bez ograniczeń	Podpis:	Data: 08.2015	Branża: Architektura	
Sprawdził: mgr inż. arch. Marta Michalak	Nr upr. bud.: MA/066/11 w spec. architektonicznej bez ograniczeń		Skala: 1:100	Faza: Projekt Budowlany	
Opracował: mgr inż. arch. Małgorzata Fiuk			Nr rys.: PB-A-05	Rewizja: 0	