

PA DO CELÓW PROJEKTOWYCH

010 Kołodziej dz. 321

42612 2 Wodynie

1:1000

274.324.022

współrzędnych 65/2

wysokości Kronstadt 86

głoszenia G.6640.196.2015

GEOTECH
Pomiary Geodezyjne
Krzysztof Kościuszka
08-110 Siedlce, Pułtysi 41
tel/fax (025) 63-215-06, kom. 503 060 205
REG. 712555135, NIP 821-110-18-77

Wykonawca pomiaru uzupełniającego zaktualizował istniejącą treść mapy wg stanu na dzień 17.02.2022 w granicach wykreślonej lokalizacji.

Nie wyklucza się istnienia na terenie również urządzeń podziemnych, które nie zostały zgłoszone do inwentaryzacji przed zasypaniem i nie zostały odnalezione w terenie w czasie inwentaryzacji powłokawcevej.


Wykazane na mapie granice nieruchomości przyległo- z. ewidencji gruntów. W wyniku posępowania rozgraniczeniowego granice i powierzchnia nieruchomości mogą ulec zmianie.

[illegible]

Z up. STAROSTY

mgr inż. **Tadeusz Musiałuk**
Geodeta Powiatowy
Kierownik Wydziału
Geodezji i Gospodarki Nieruchomościami

GEODETA
mgr inż. Krzysztof Kościuszka
Upr.MGPiB Nr 14118

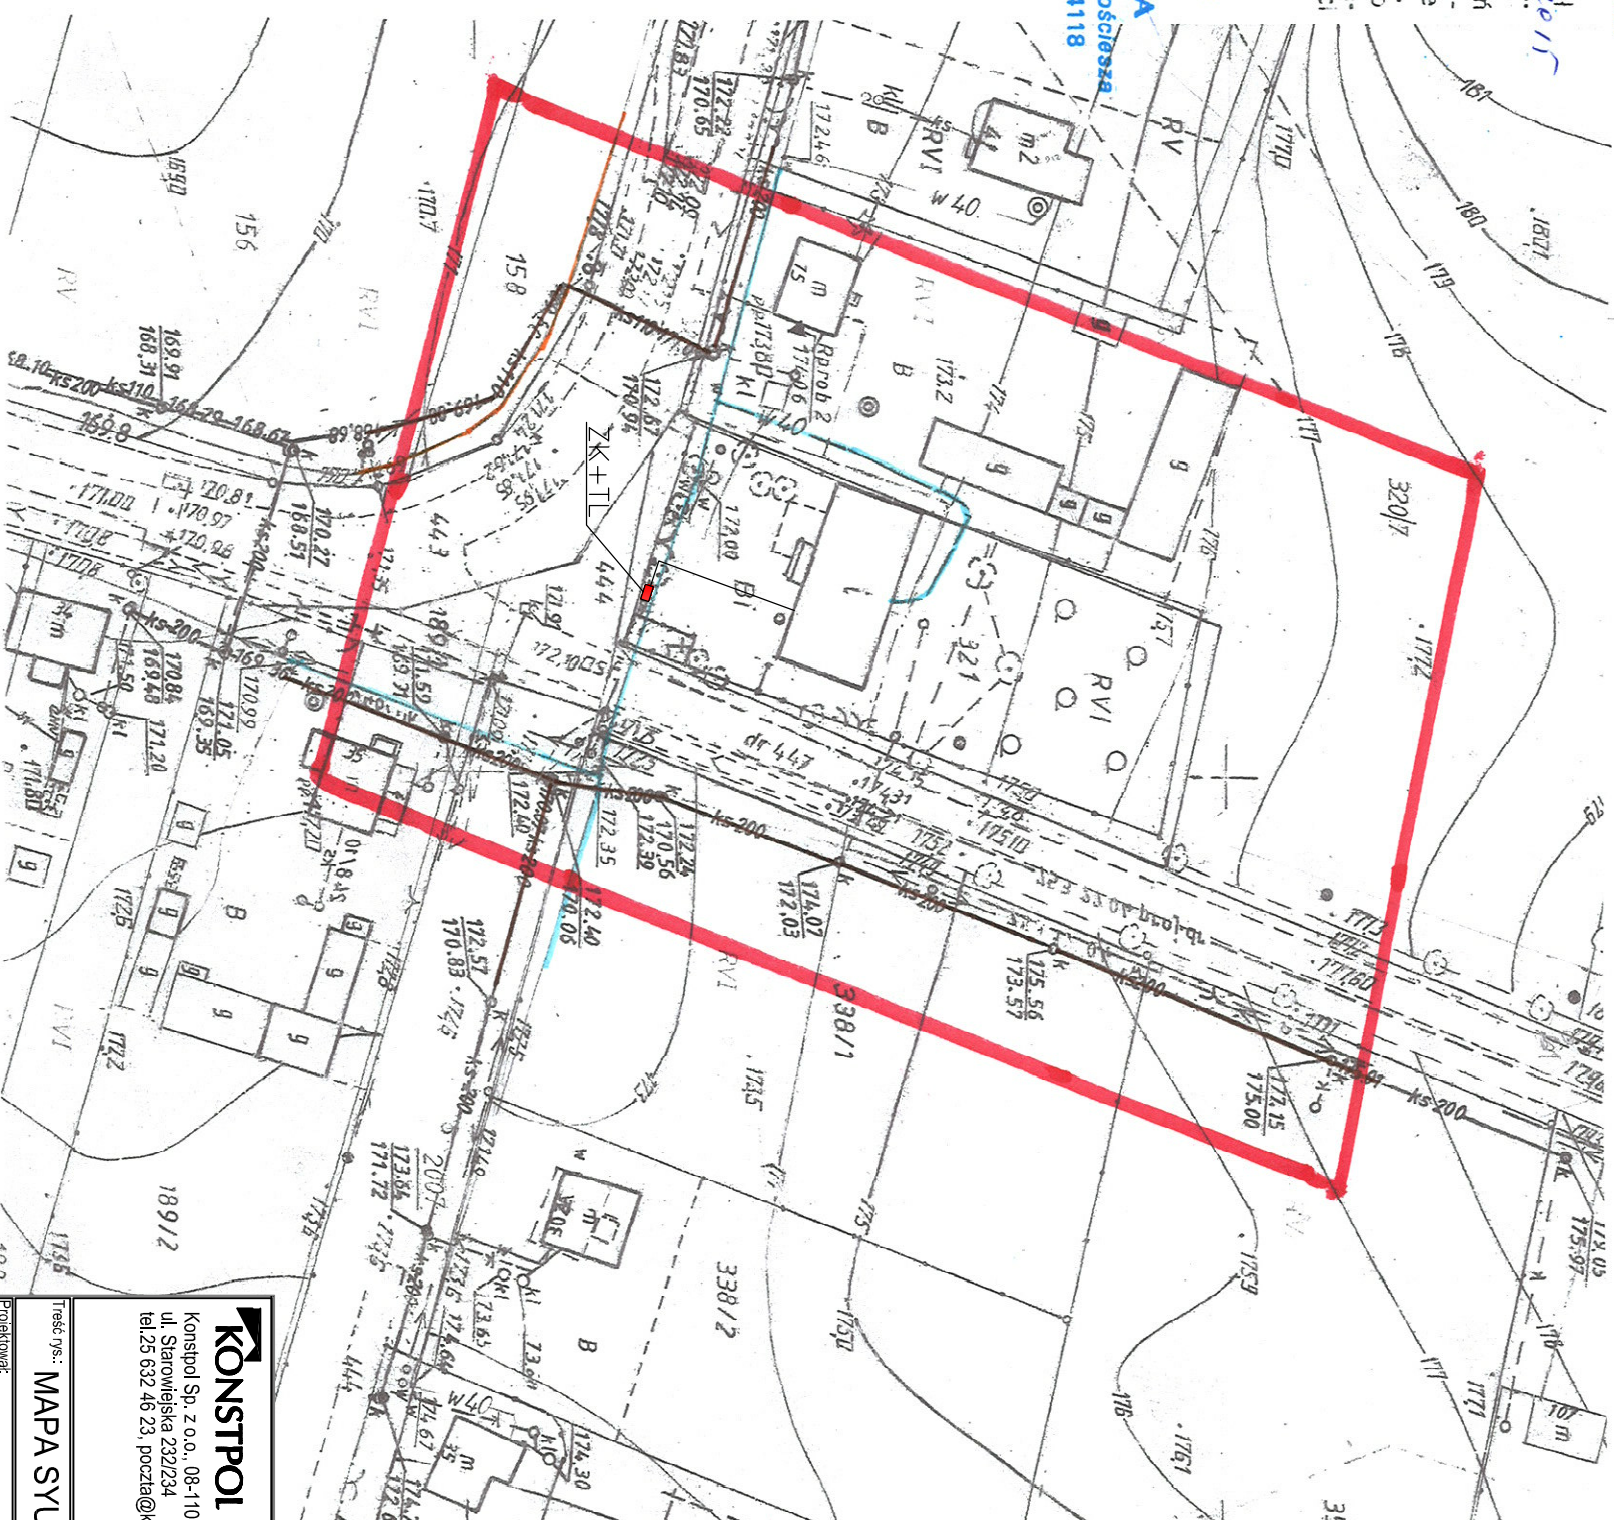

ZK+TL

projektowane złącze
kablowo – pomidrowe
projektowany kabel
zasilający YKY 5x25 mm²

KONSTPOL

Konstrpol Sp. z o.o., 08-110 Siedlce
ul. Starowiejska 232/234
tel. 25 632 46 23, poczta@konstrpol.pl

Temat:	Rozbudowa budynku usługowego ze zmianą sposobu użytkowania na świetlicę wiejską
Investor:	Gmina Wodzyń ul. Stenlecka 43, 08-117 Wodzyń

Adres	00-117 Kolodziej
obiektu:	działka o nr geod.: 321 obręb 0010 Kolodziej

MAPA SYTUACJI NA - LOKALIZACJA ZK+TL

Projektował:	M. upr. bud.:	Podpis:	Data:	Branża:
			00 0000	00 0000

mgr inż. Jerzy Chudeński	GPB-4/2415/30/89	00.00.10	Województwo
--------------------------	------------------	----------	-------------

mgr inż. Marcin Barczak	1:500	Projekt Budowlany
-------------------------	-------	-------------------

		Nr rys.: DB-E-01	Revizja:
--	--	-------------------------	----------

			PB-E-01	0
--	--	--	---------	---