


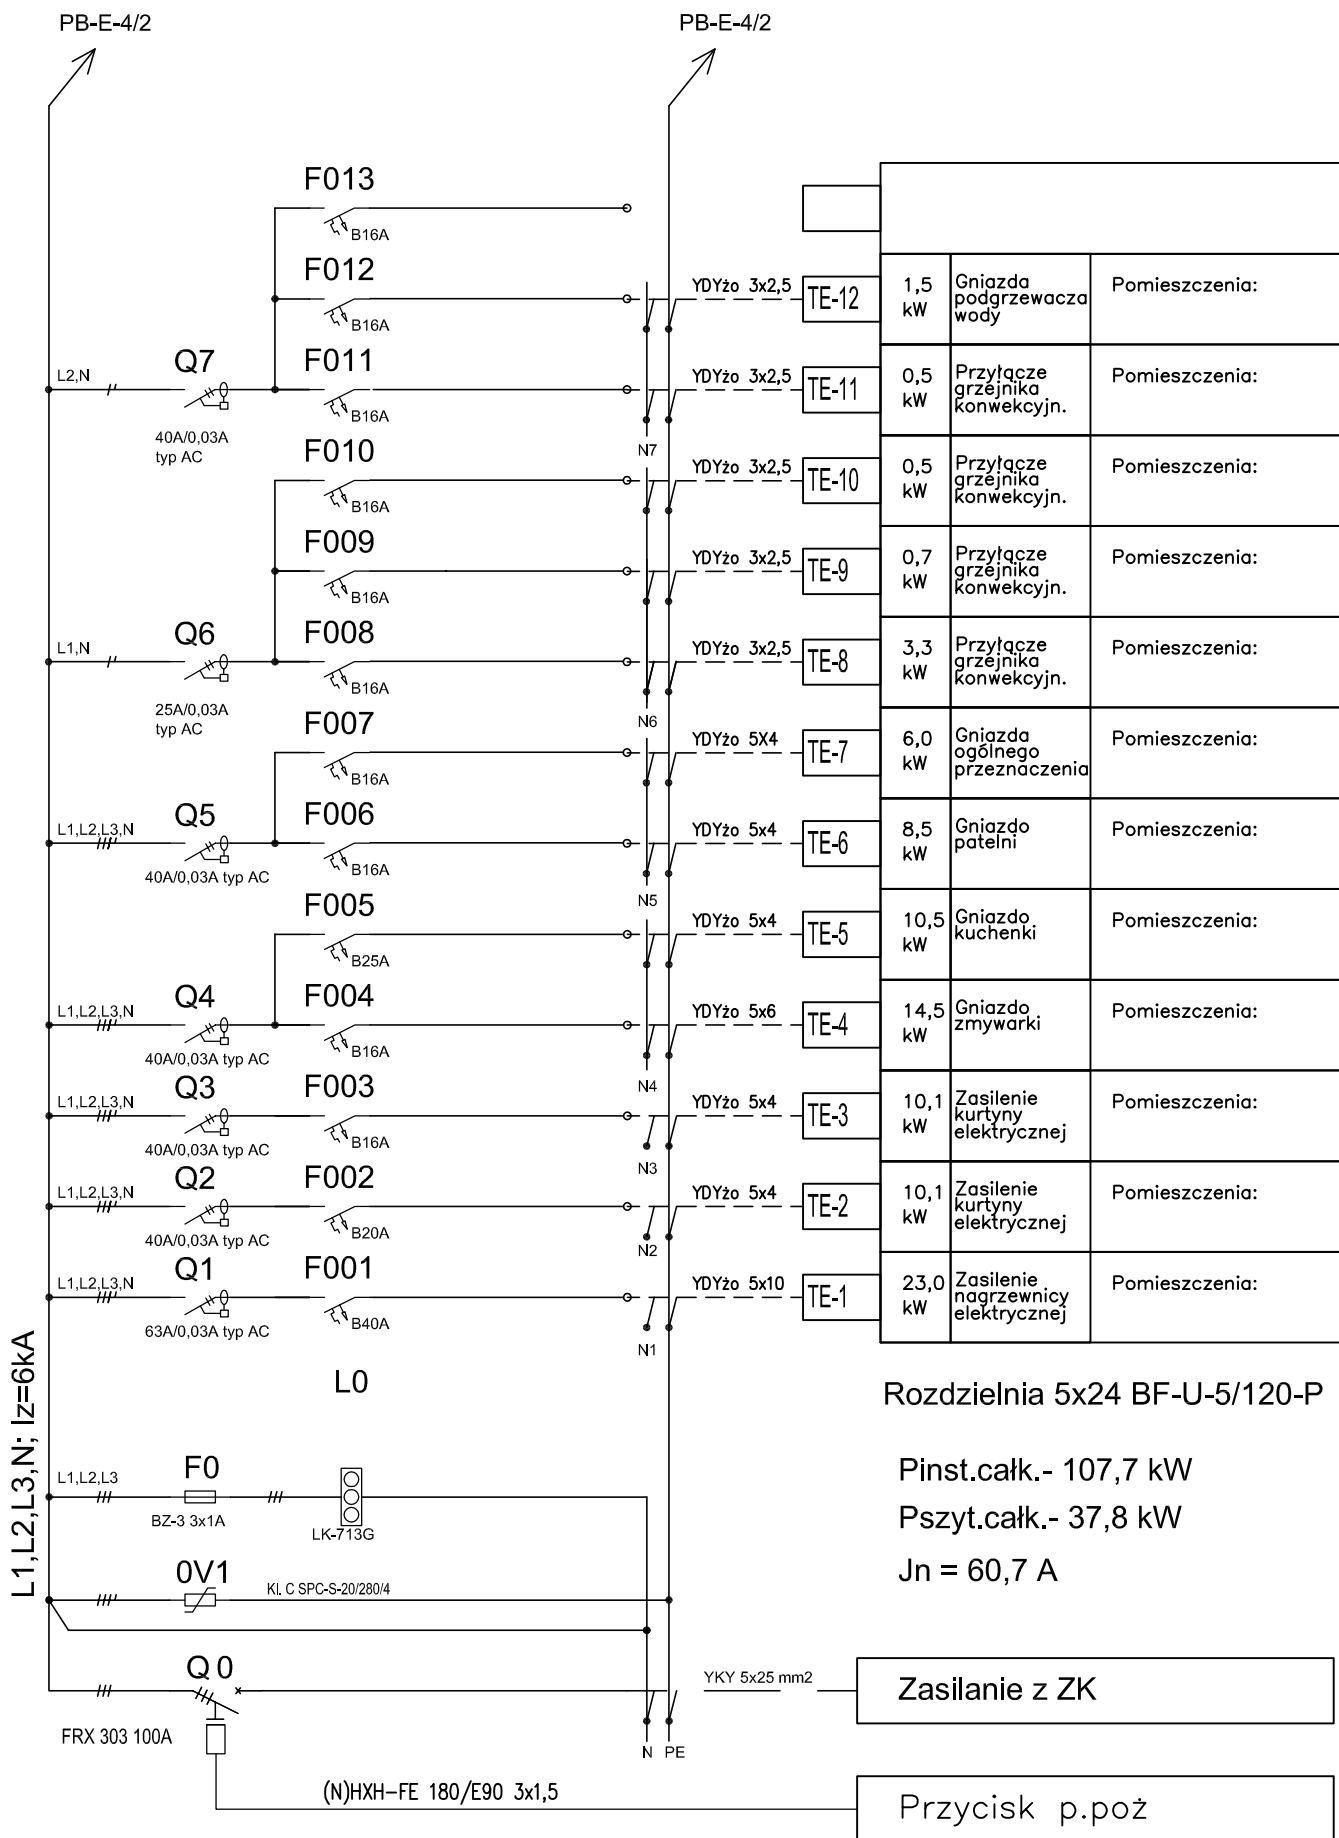

Projektant: mgr inż. Jerzy Chudawski Nr upr. bud.: GPB-4224/57/50/89	Podpis:	Temat: Rozbudowa budynku usługowego ze zmianą sposobu użytkowania na świetlicę wiejską		
Opracował: mgr inż. Marcin Barczak	Podpis:			
	Podpis:	Schemat tablicy elektrycznej TE	data: 08.2015	nr rys. PB-E-4/1