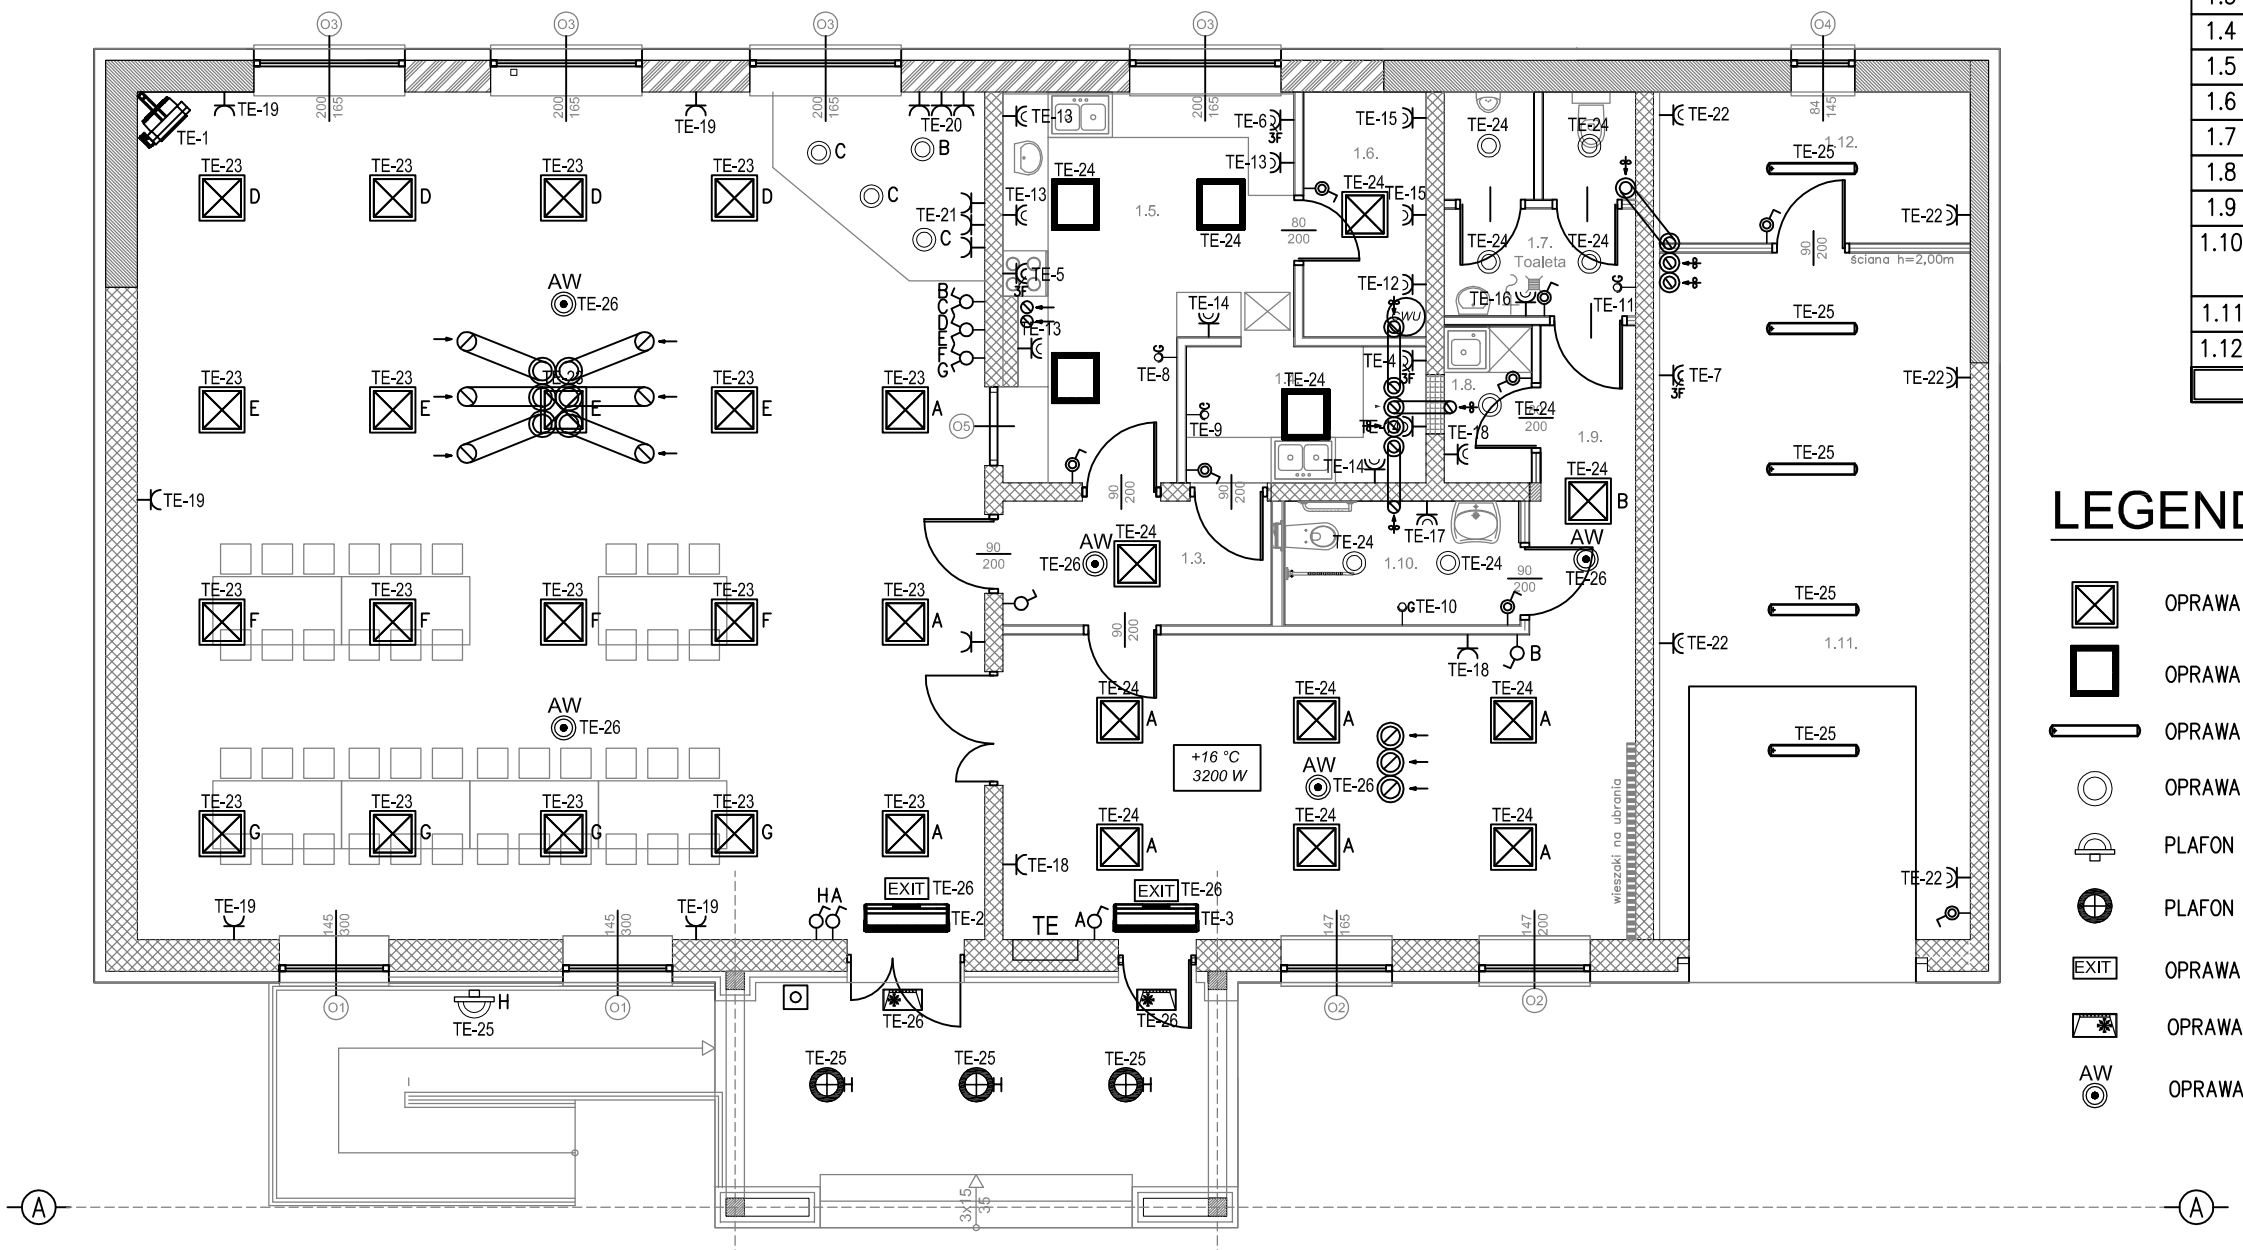

Wykaz pomieszczeń			
L.p.	nazwa pomieszczenia	posadzka	metraż (m^2)
1.1	hol wejściowy	gres	33,73 m^2
1.2	sala świetlicowa	gres	125,66 m^2
1.3	komunikacja wewnętrzna	gres	5,82 m^2
1.4	zmywalnia	gres	5,65 m^2
1.5	zaplecze kuchenne	gres	16,70 m^2
1.6	magazynek	gres	5,15 m^2
1.7	toaleta męska	gres	6,86 m^2
1.8	pom. porządkowe	gres	2,43 m^2
1.9	komunikacja	gres	5,20 m^2
1.10	toaleta dla niepełnosprawnych /damska	gres	4,97 m^2
1.11	pom. gospodarcze	gres	37,77 m^2
1.12	pom. gospodarcze	gres	8,32 m^2
		RAZEM	258,26 m^2

LEGENDA

- OPRAWA LED 48W 4000K p/t np. MODULUS GK SMD LED Opal
- OPRAWA LED 48W 400K IP65 p/t np. PURO P LED Opal
- OPRAWA LED 48W IP66 4000K n/t np. CODAR RS SMD LED
- OPRAWA LED DOWNLIGHT IP65 32W 4000K p/t np. DL 220 LED Opal
- PLAFON LED 24W 4000K IP65 n/t np. PROXIMA SMD LED
- PLAFON LED 36W IP65 4000K n/t np. TEO LED Opal
- EXIT OPRAWA AWARYJNA KIERUNKOWA np.ONTEC PZ 302M AT 2h piktogram wyjście
- OPRAWA AWARYJNA np.ONTEC S W1 COLD AT 2h
- AW OPRAWA AWARYJNA np.RINO 3W AT 2h

- WŁĄCZNIK OŚWIETLENIOWY, JEDNOBIEGUNOWY 16A, 250V
- PRZEŁĄCZNIK ŚWIECZNIKOWY 16A, 250V
- WŁĄCZNIK OŚWIETLENIOWY, JEDNOBIEGUNOWY, SZCZELNY 16A, 250V, IP 44
- GNIAZDO WTYCZKOWE P+N+PE, 16A, 230V
- GNIAZDO WTYCZKOWE P+N+PE, HERMETYCZNE, 16A, 230V, IP 44
- GNIAZDO WTYCZKOWE 3P+N+PE, HERMETYCZNE, 16A, 400V, IP 44
- WYŁĄCZNIK PRZECIWPOŻAROWY WG-1S

KONSTPOL
Konstpol Sp. z o.o., 08-110 Siedlce
ul. Starowiejska 232/234
tel.25 632 46 23, poczta@konstpol.pl

Temat:	Rozbudowa budynku usługowego ze zmianą sposobu użytkowania na świetlicę wiejską
Inwestor:	Gmina Wodynie ul. Siedlecka 43, 08-117 Wodynie
Adres obiektu:	08-117 Kołodziąż działka o nr geod.: 321 obręb 0010 Kołodziąż

Treść rys.: RZUT PRZYZIEMIA - INSTALACJA ELEKTRYCZNA

Projektował:	Nr upr. bud.:	Podpis:	Data:	Branża:
mgr inż. Jerzy Chudawski	GPB-4224/57/50/89		08.2015	Elektryczna
Opracował:			Skala:	Faza:
mgr inż. Marcin Barczak			1:100	Projekt Budowlany
			Nr rys.: PB-E-05	Rewizja: 0