


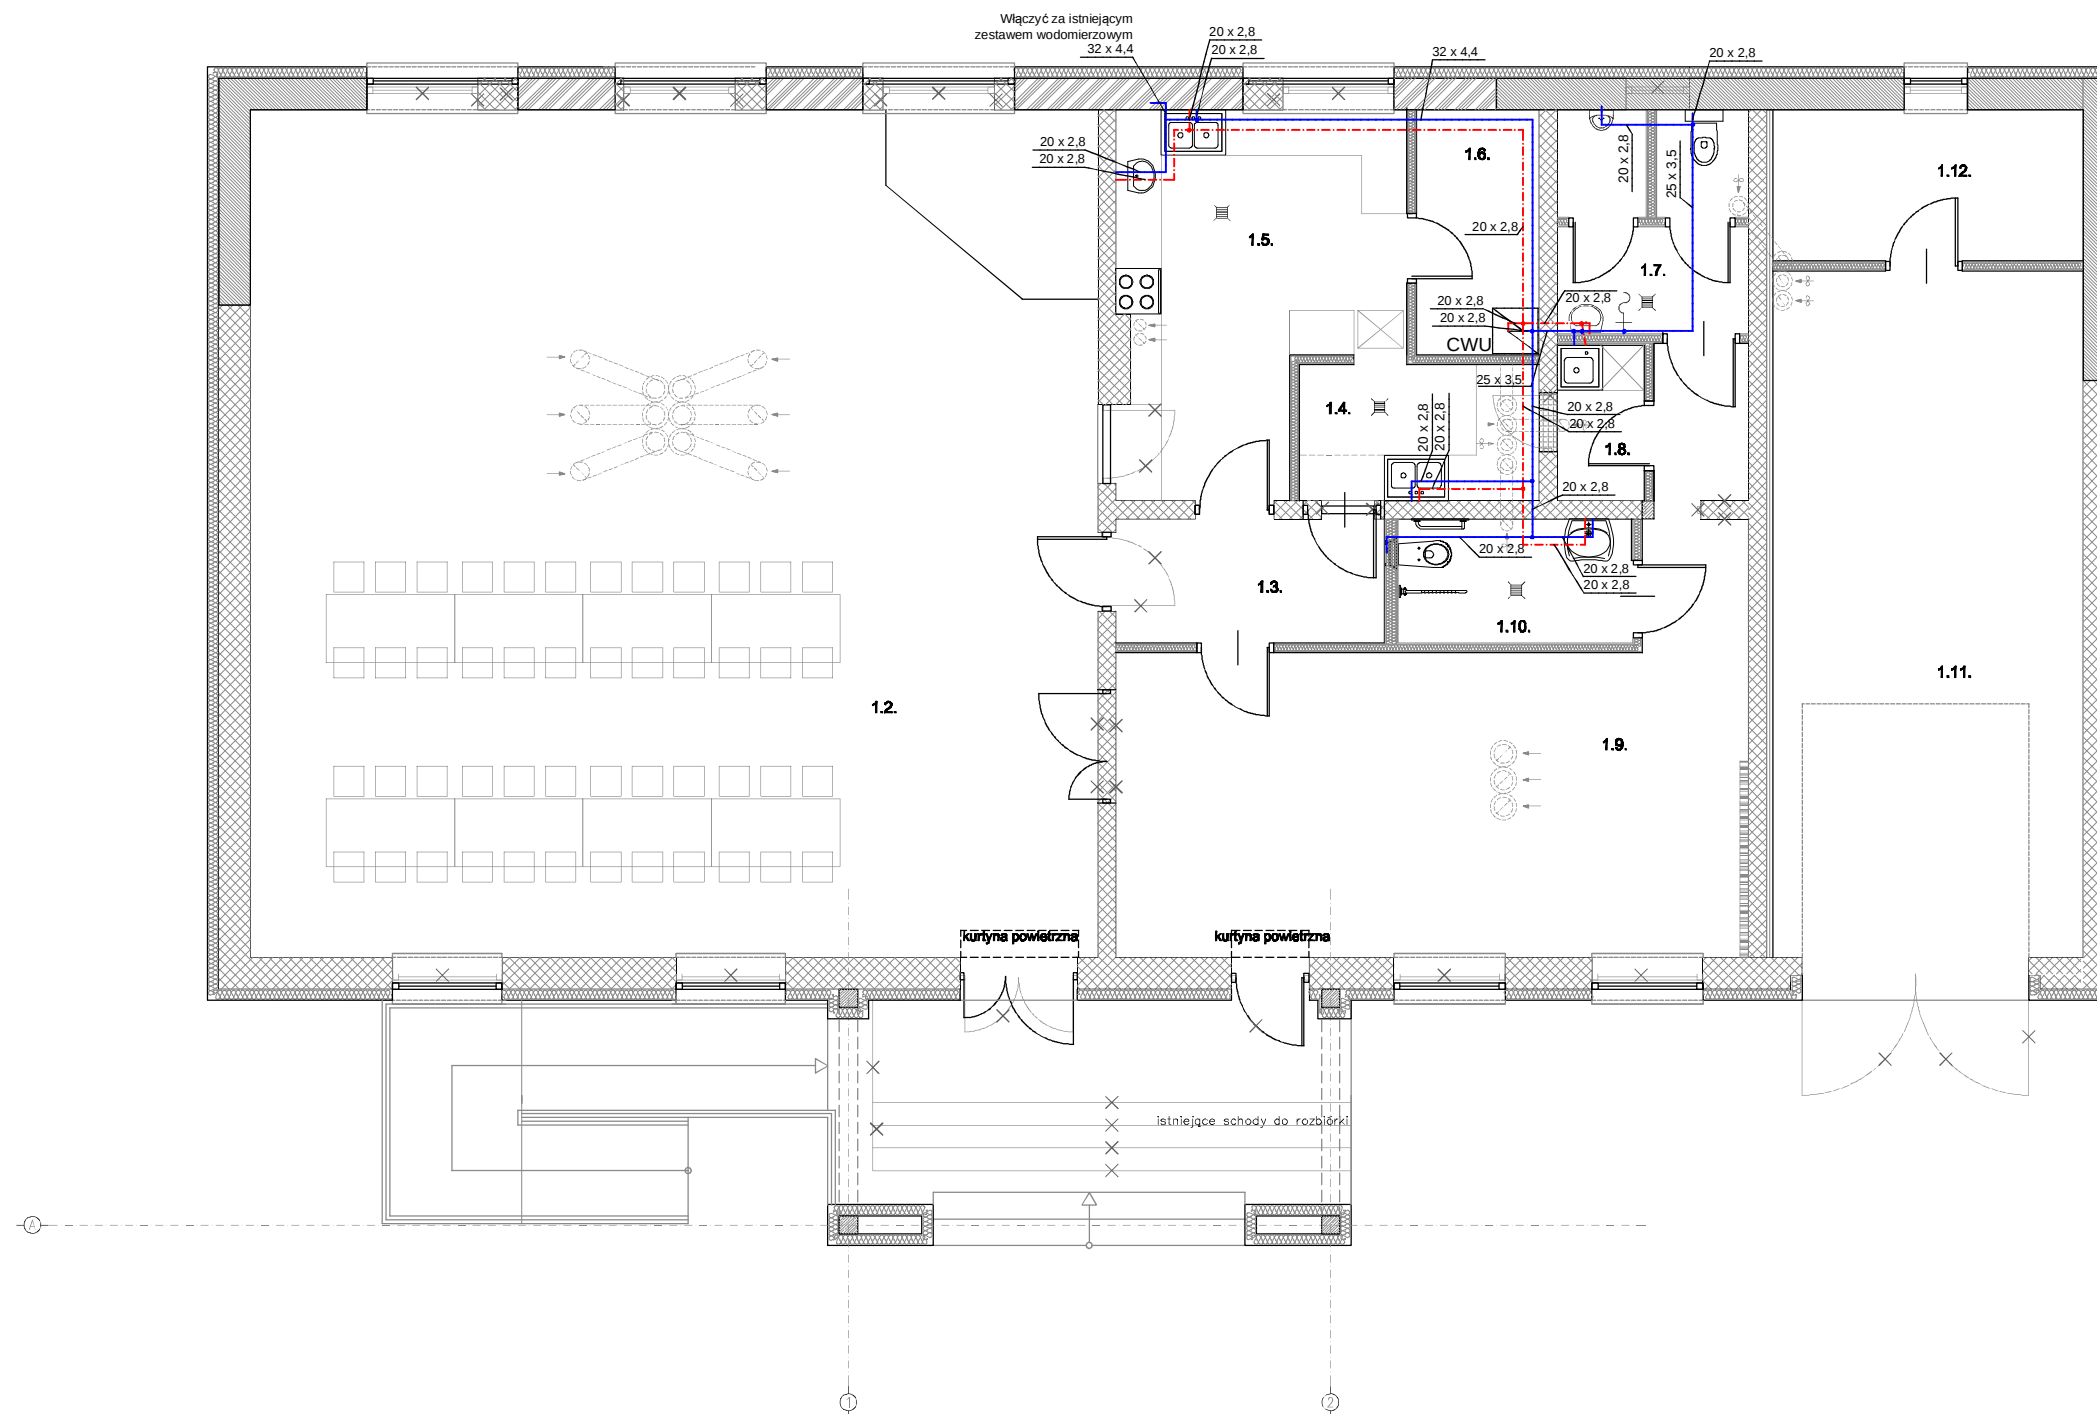

LEGENDA

- Działka wody zimnej
- Działka wody ciepłej
- Nieopisane średnice instalacji wodnej 20x2,8
- CWU Elektryczny podgrzewacz wody o poj. 80 dm³

 Konstpol Sp. z o.o., 08-110 Siedlce ul. Starowiejska 232/234 tel.25 632 46 23, poczta@konstpol.pl	Temat:	Rozbudowa budynku usługowego ze zmianą sposobu użytkowania na świetlicę wiejską			
	Inwestor:	Gmina Wodynie ul. Siedlecka 43, 08-117 Wodynie			
	Adres obiektu:	08-117 Kołodziej działka o nr geod.: 321 obręb 0010 Kołodziej			
Treść rys.: RZUT PRZYZIEMIA INSTALACJA WODNA					
Projektował: mgr inż. Małgorzata Żelazo	Nr upr. bud.: MAZ/0147/POOS/13	Podpis:	Data: 08.2015	Branża: Sanitarna	
Opracował:			Skala: 1:100	Faza: Projekt Budowlany	
			Nr rys.: PB-IS-01	Rewizja: 0	