


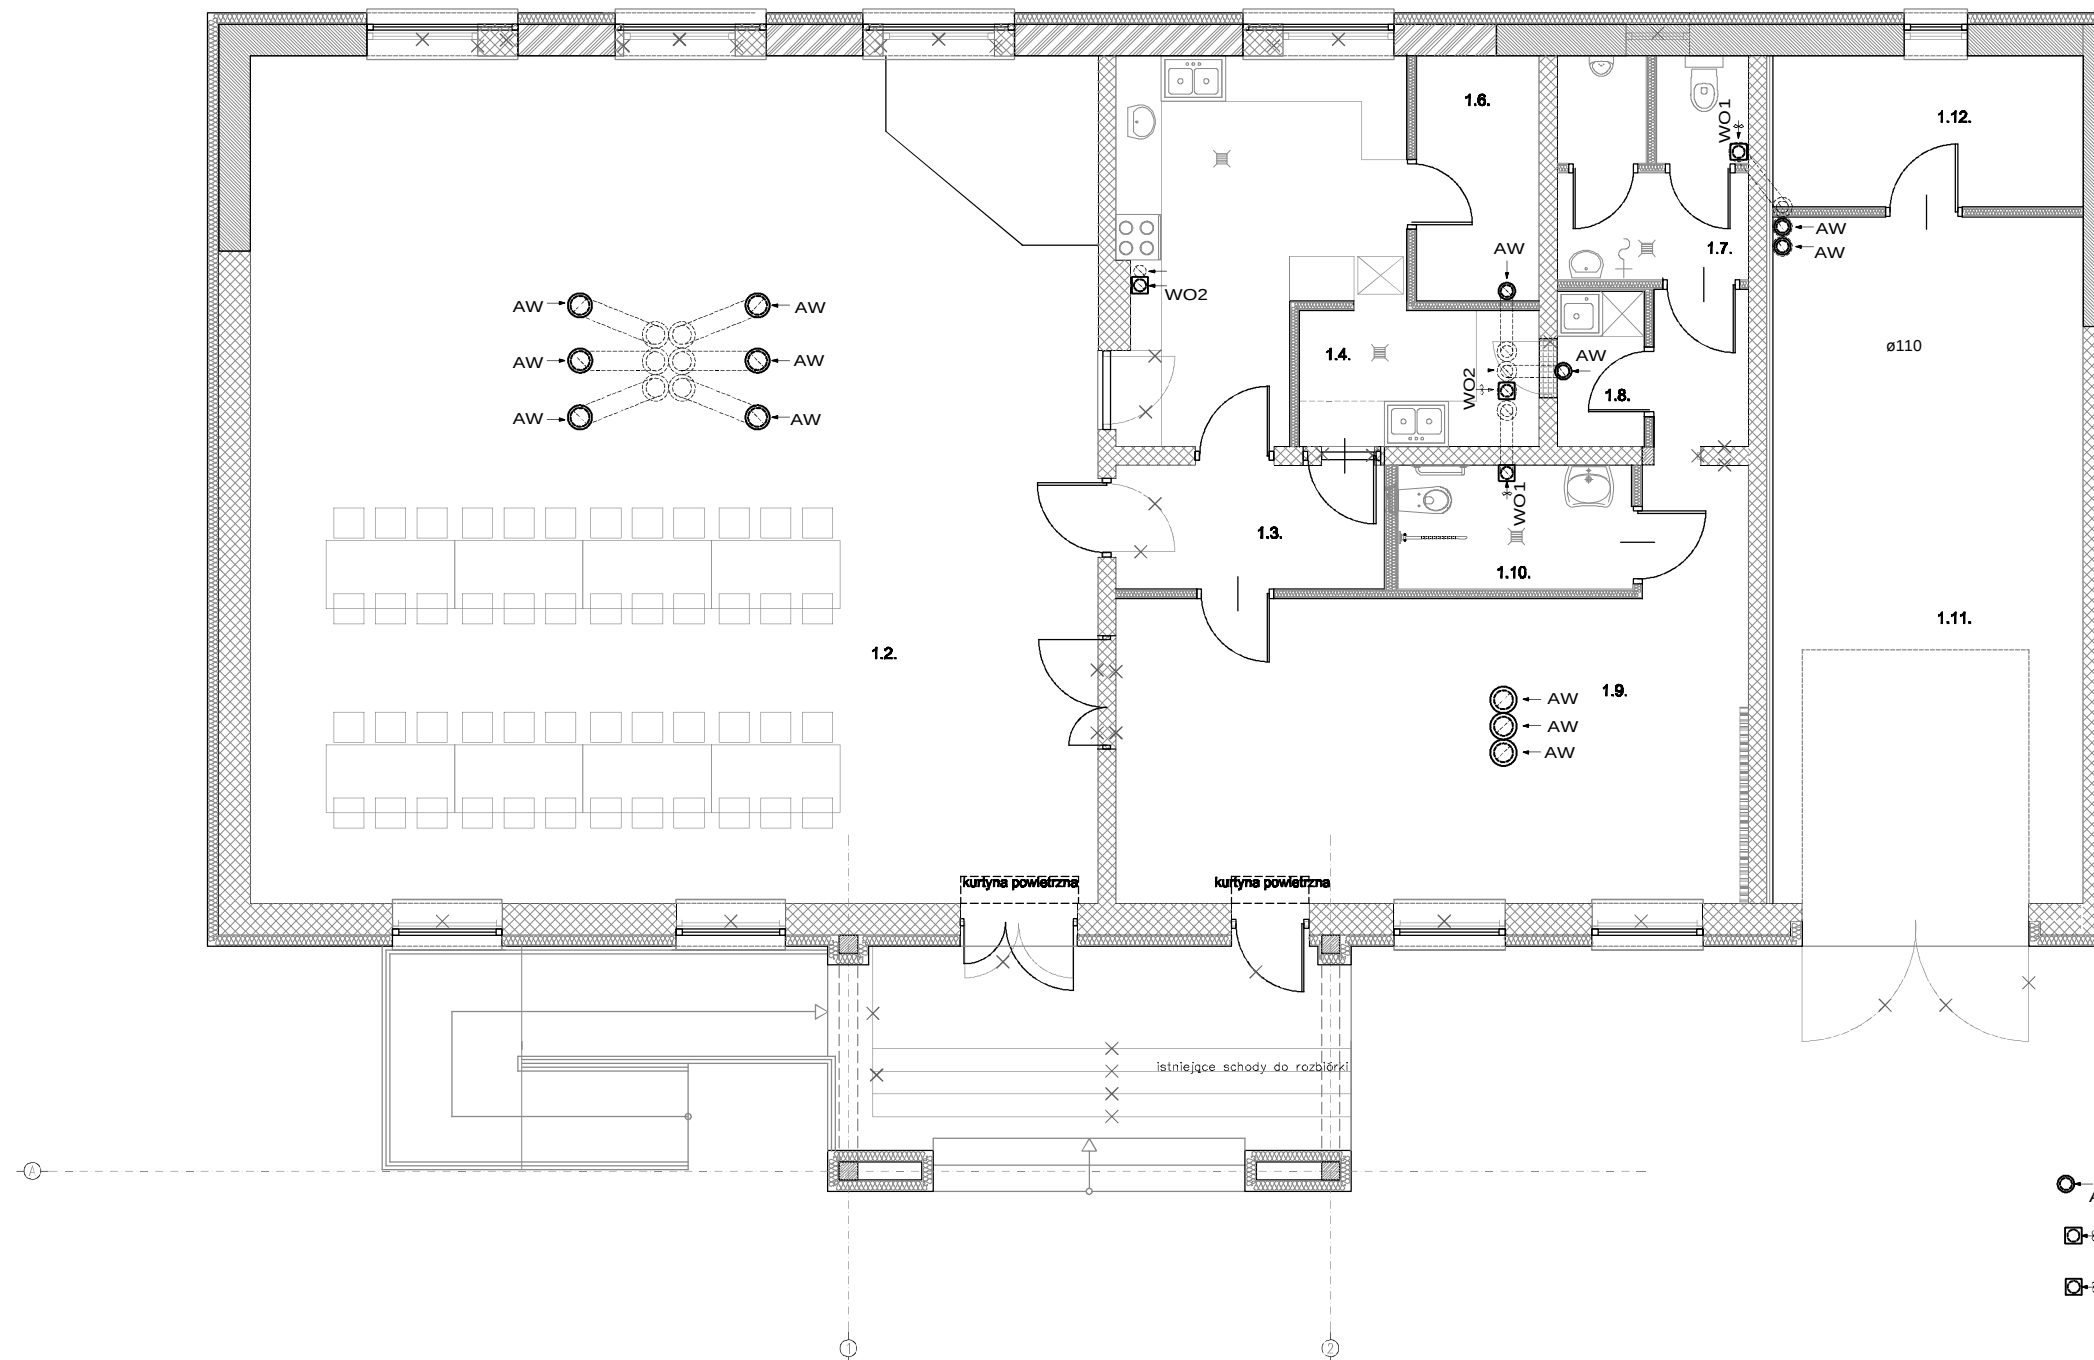

#### LEGENDA

- AW Anemostat wywiewny
- WO1 Wspomagający wentylator osiowy 95 m3/h
- WO2 Wspomagający wentylator osiowy 320 m3/h

|   |                  |                |                                                                                 |                   |               |
|---|------------------|----------------|---------------------------------------------------------------------------------|-------------------|---------------|
| <div><div><div></div><div>KONSTPOL</div></div><div>Konstpol Sp. z o.o., 08-110 Siedlce<br/>ul. Starowiejska 232/234<br/>tel.25 632 46 23, poczta@konstpol.pl</div></div> |                  | Temat:         | Rozbudowa budynku usługowego ze zmianą sposobu użytkowania na świetlicę wiejską |                   |               |
|   |                  | Inwestor:      | Gmina Wodynie<br>ul. Siedlecka 43, 08-117 Wodynie                               |                   |               |
|   |                  | Adres obiektu: | 08-117 Kołodziej<br>działka o nr geod.: 321 obręb 0010 Kołodziej                |                   |               |
|   |                  | Treść rys.:    | RZUT PRZYZIEMIA INSTALACJA WENTYLACJI                                           |                   |               |
| Projektował:   | Nr upr. bud.:    | Podpis:        | Data:                                                                           | Branża:           |               |
| mgr inż. Małgorzata Żelazo   | MAZ/0147/POOS/13 |                | 08.2015                                                                         | Sanitarna         |               |
| Opracował:   |                  |                | Skala:                                                                          | Faza:             |               |
|   |                  |                | 1:100                                                                           | Projekt Budowlany |               |
|   |                  |                | Nr rys.:                                                                        | PB-IS-03          | Rewizja:<br>0 |