


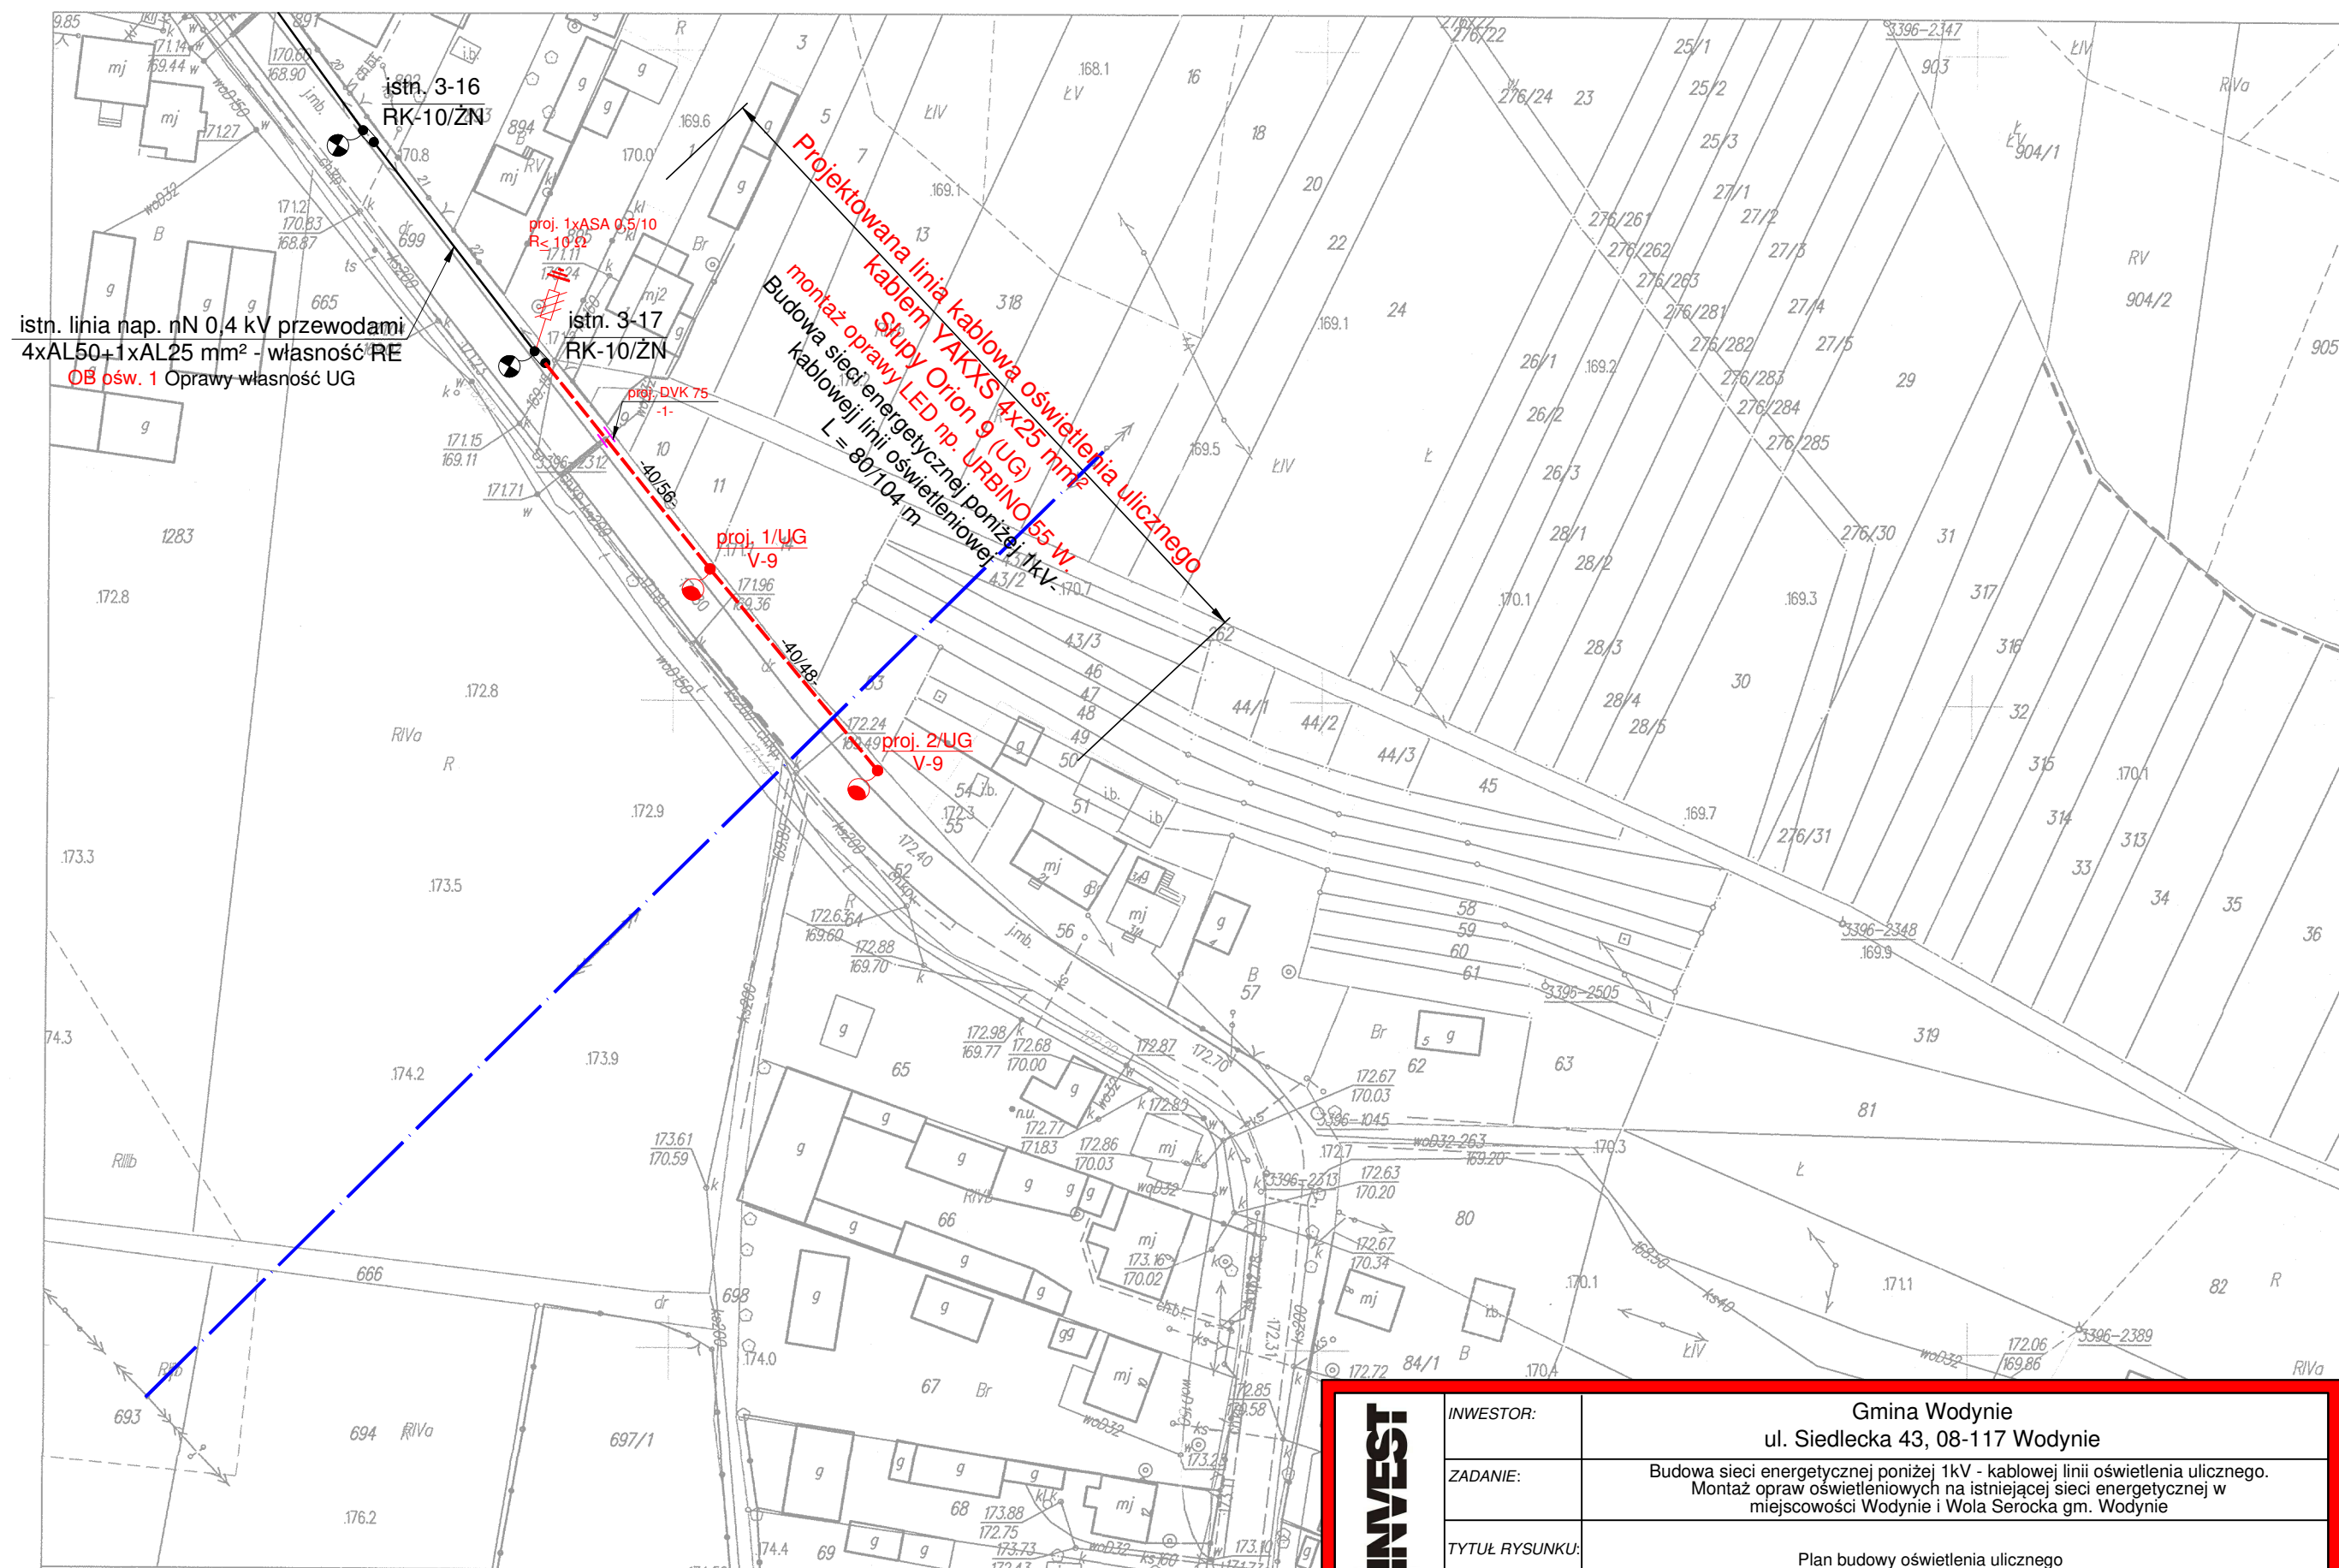

Powiat: siedlecki
Jednostka ewidencyjna: Wodynie
Obręb ewidencyjny: Wola Serocka
układ współrzędnych płaskich: 2000/7
geodezyjny układ odniesienia: Kronsztad 86

KOPIA MAPY ZASADNICZEJ
godło mapy: 7.169.29.12.3
Skala 1:1000

LEGENDA
sieci gazowe
energetyka
kanalizacja
wodociągi
telekomunikacja
ciepłownice
ZUDP

Podział parsiw
Organ p
parsiw
geodezyjny
Nazwa p
Identyfik
material
Data wy
Imię, na
osoby re

	INWESTOR:	Gmina Wodynie ul. Siedlecka 43, 08-117 Wodynie			
	ZADANIE:	Budowa sieci energetycznej poniżej 1kV - kablowej linii oświetlenia ulicznego. Montaż opraw oświetleniowych na istniejącej sieci energetycznej w miejscowości Wodynie i Wola Serocka gm. Wodynie			
	TYTUŁ RYSUNKU:	Plan budowy oświetlenia ulicznego			
	PROJEKTANT:	mgr inż. Bogdan Mościcki Upr. bud. bez ogr. w spec. elektrycznej LUB/0207/PWOE/14	Branża:	elektryczna	
	SPRAWDZAJĄCY:		Skala:	1:1000	
			Data:	09. 2017r.	
			Nr rysunku:	2	