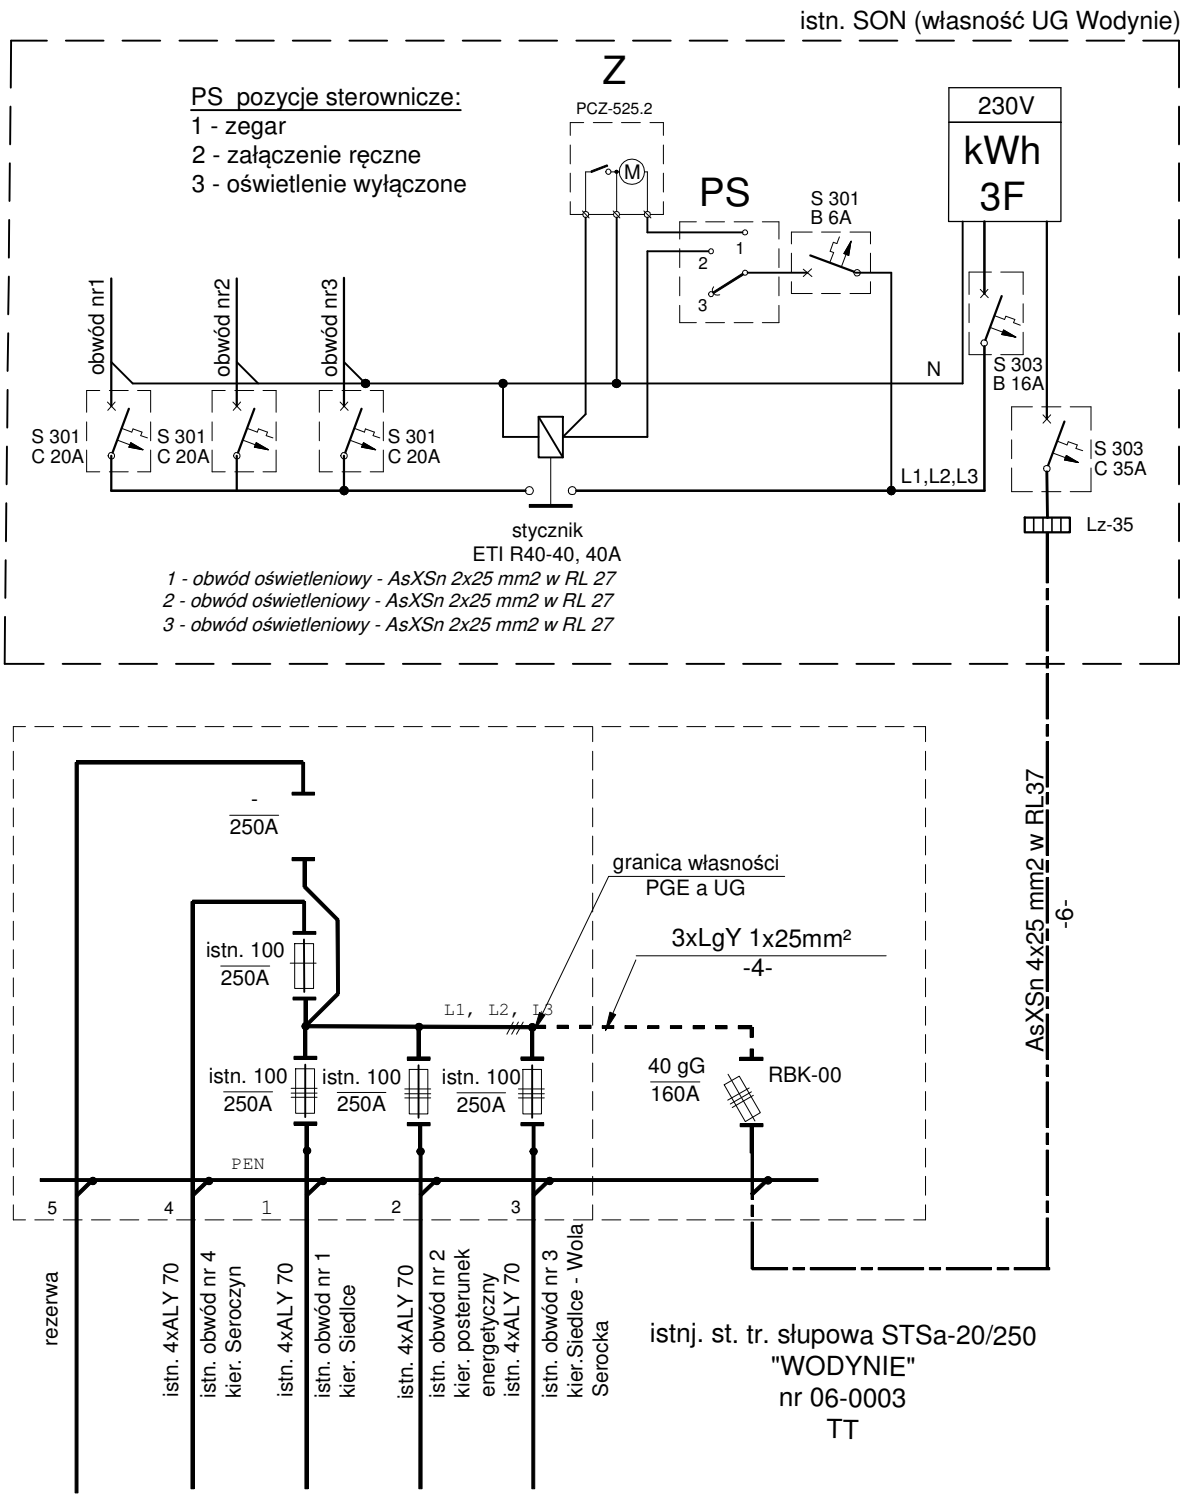

ELPRO INVEST	*INWESTOR:*	Gmina Wodynie ul. Siedlecka 43, 08-117 Wodynie		
	ZADANIE:	Budowa sieci energetycznej poniżej 1kV - kablowej linii oświetlenia ulicznego. Montaż opraw oświetleniowych na istniejącej sieci energetycznej w miejscowości Wodynie i Wola Serocka gm. Wodynie		
	TYTUŁ RYSUNKU:	Schemat szafki SON		
	PROJEKTANT:	mgr inż. Bogdan Mościcki Upr. bud. bez ogr. w specj. elektrycznej LUB/0207/PWOE/14	Branża:	elektryczna
	SPRAWDZAJĄCY:		Skala:	-
			Data:	09. 2017r.
			Nr rysunku:	5