


Klasa drogi:
Prędkość projektowa:
Kategoria ruchu:
Grupa nośności podłoża:

D
30 km/h
KR1
G1

PRZESZKÓŁ NORMALNY A-A

km 0+000,00 - km 0+022,00
km 0+022,00 - km 0+143,77
km 0+236,32 - km 0+479,99

skala 1:50

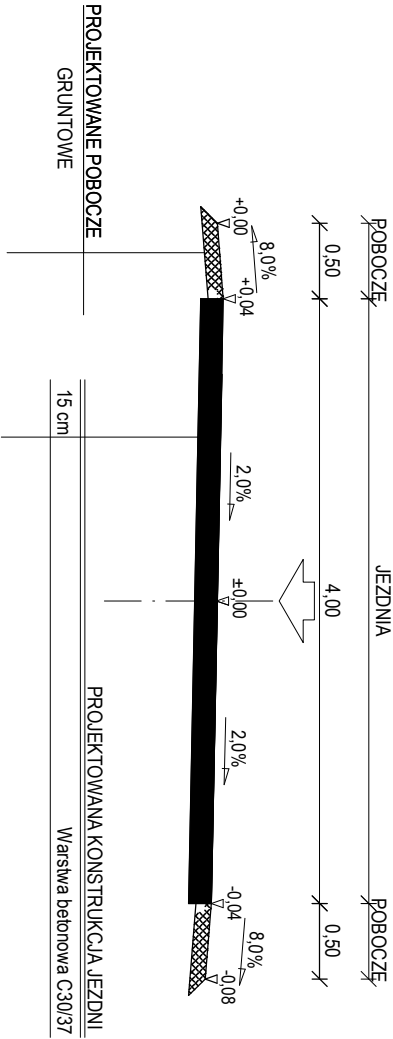


Klasa drogi:
Prędkość projektowa:
Kategoria ruchu:
Grupa nośności podłoża:

D
30 km/h
KR1
G1

PRZESZKÓŁ NORMALNY B-B

km 0+163,77 - km 0+216,32
łuk o promieniu R=60m

skala 1:50

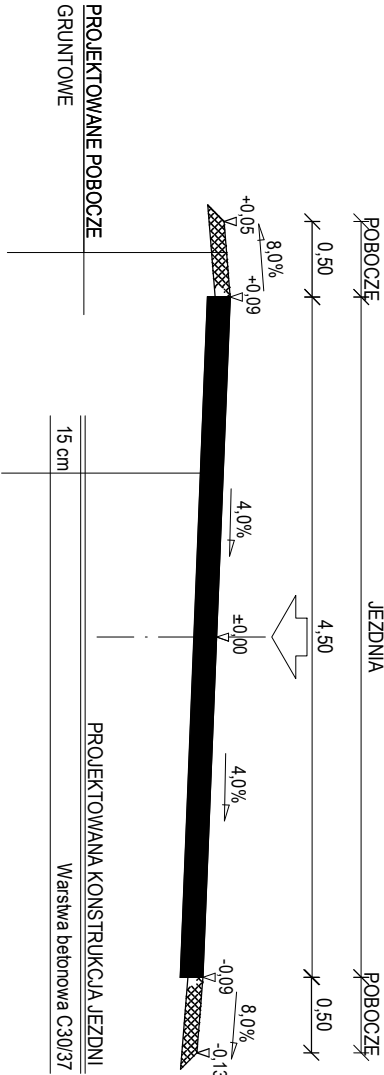

INWESTOR: Gmina Wodnie				
WYKONAWCA: Zakład Usług Budowlano-Drogowych DROGBUD"				
Łukasz Michalski, Mokre 24D, 22-400 Zamość				
TEMAT: Rozbudowa części drogi gminnej nr 361215W w miejscowości Szostek				
Przekrój normalny				
Funkcja	Imię i Nazwisko	Podpis	Numer uprawnień	SKALA 1:50
Projektant:	Łukasz Michalski		LUB/0169/POOD/13	DATA XII 2017
				RYS. 3