


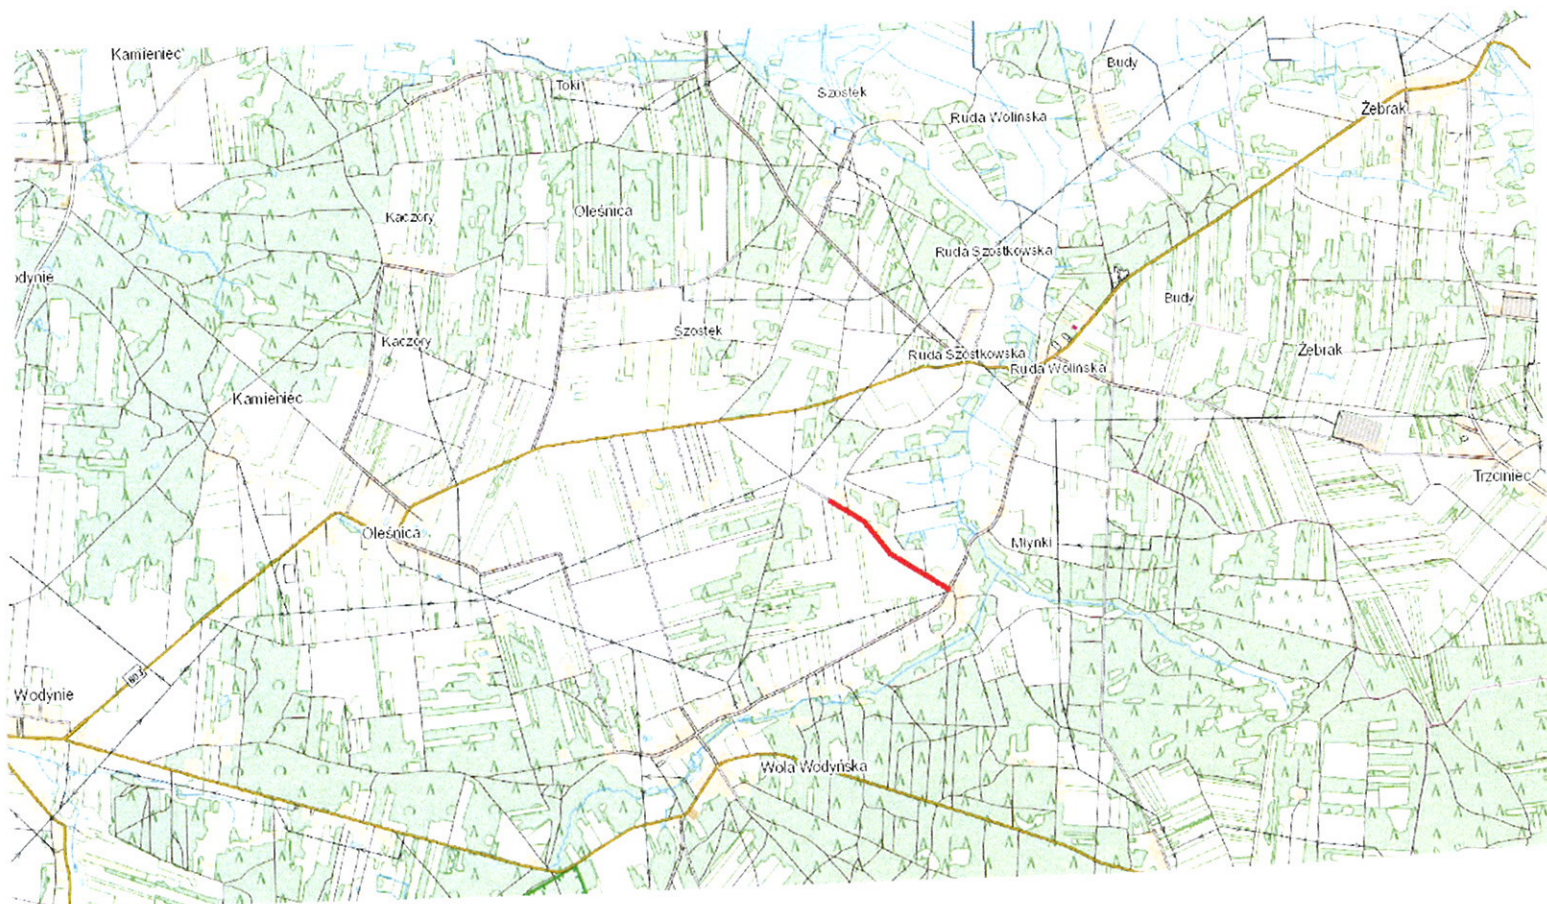

Plan orientacyjny – miejsce realizacji robót