

Klasa drogi:
Prędkość projektowa:
Kategoria ruchu:
Grupa nośności podłoża:

D

30 km/h


KR1

G1

PRZEKRÓJ NORMALNY A-A

km 0+000,00 - km 0+723,00

skala 1:50

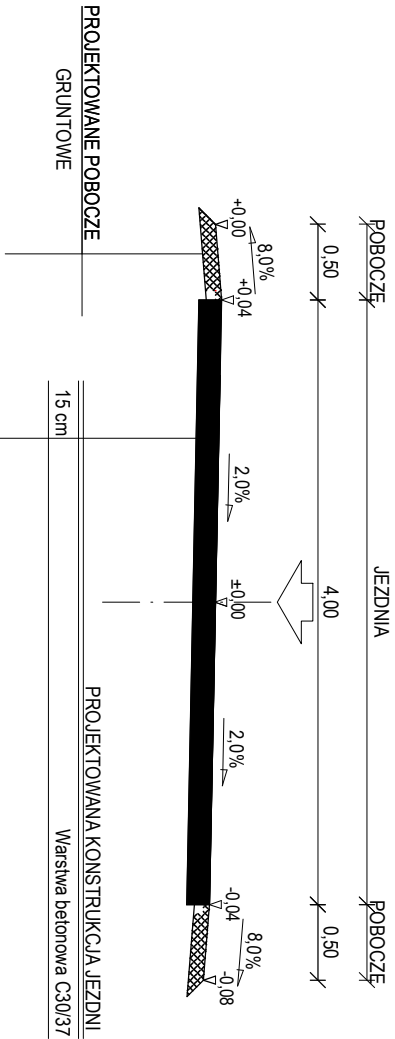

INWESTOR: Gmina Wodynie				
WYKONAWCA: Zakład Usług Budowlano-Drogowych DROGBUD"				
Łukasz Michalski, Mokre 24D, 22-400 Zamość				
TEMAT :Przebudowa części drogi gminnej nr 361215W w miejscowości Szostek				
Przekrój normalny				
Funkcja	Imię i Nazwisko	Podpis	Numer uprawnień	SKALA 1:50
Projektant:	Łukasz Michalski		LUB/0169/POOD/13	DATA XII 2017
				RYS. 3